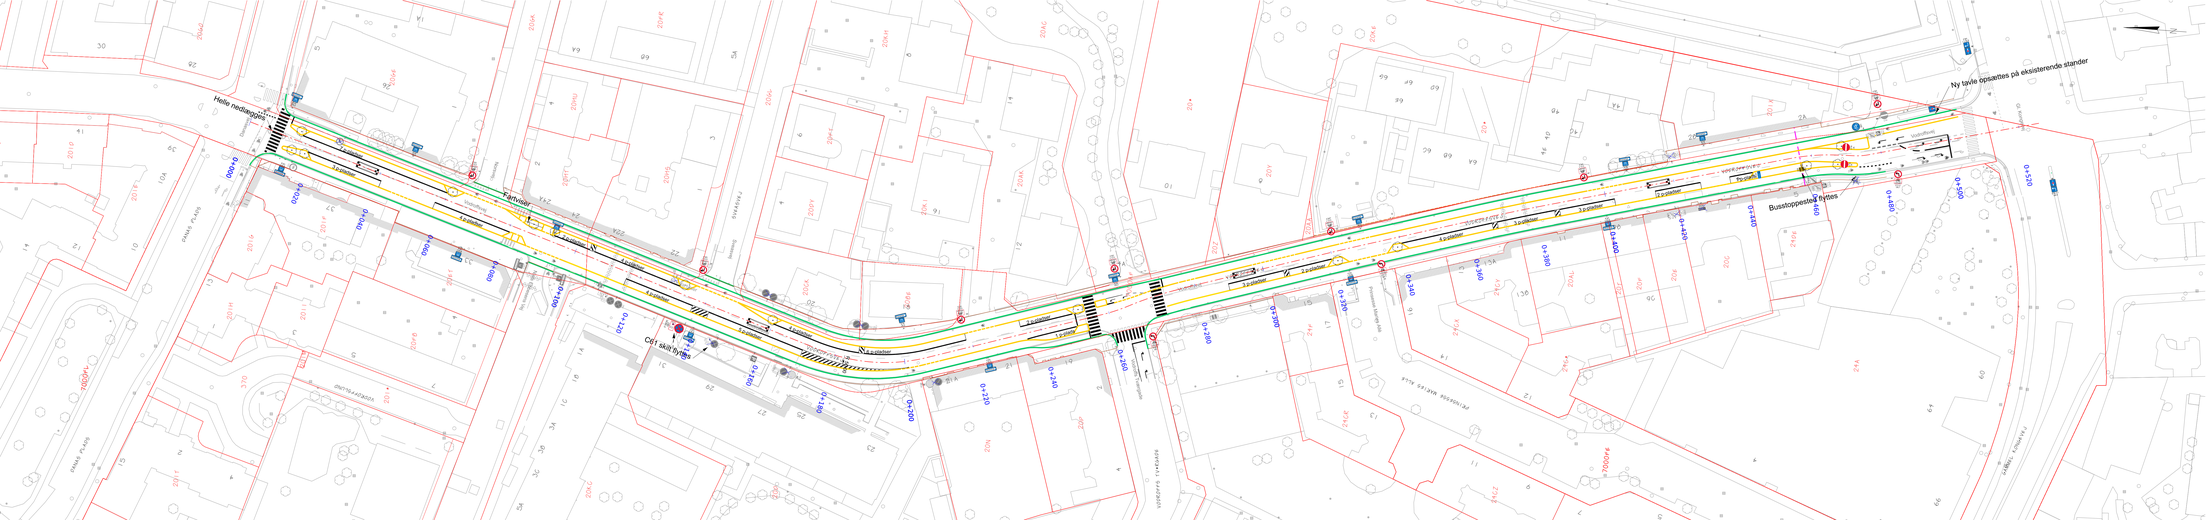

NOTE:

Eksisterende forhold er nedtonet med grålt og eksisterende skel er rødt.
Ubenævnte mål er i meter.
Ubenævnte radier er 0,5 meter.

Frihøjde til træer og skilte skal være minimum 2,2 meter

SIGNATURER:

- Entreprisegrænse
- Stationeringslinje
- Klæret granitkantsten
- Granitfaskantsten
- Sænket kantsten
- Brosten
- 0-kantsten

Pulterter - Jilslon CITY Ø80 - RAL_6009

HENVISNINGER:

A	Tegninger rettet op iht. TSR og TGR	JOKJ	TAV	TAV 2022.06.10
Revision/Tekst		**Udarb./Tegn.**	**Kontrolleret**	**Godkendt Dato**

FREDERIKSBERG KOMMUNE

Frederiksberg Kommune
By- Kultur og Miljøområdet
Smallegade 1
2000 Frederiksberg
Telefon: 38 21 42 50
vpm@frederiksberg.dk

MOE A/S
Buddinge vej 272
2860 Søborg
+45 4497 6000
CVR 64 04 56 28
www.moe.dk

Mål	**Udarb./Tegn.**	**Kontrolleret**	**Godkendt**	**Dato**
1:500	JOKJ	TAV	TAV	2022.05.02

Sag
FREDERIKSBERG KOMMUNE
Cykelstier på Vodroffsvej

Sag nr.
1016156

Emne
Geometri- & afmærkningsplan
Oversigtsplan

Tegn. nr.
K11_N1100A

FIL: K:\1016156\Delsystem\Delsystem 1\Tegninger\Plan\Oversigtsplan\K11_N1100A.dgn