


Areal, der planlægges overført til Platanvej ved ekspropriation:

131 m<sup>2</sup> - oprindelige areal ved ekspropriation i 2023

23 m<sup>2</sup> - areal, der tilbageføres til matr.nr. 25be

108 m<sup>2</sup> - Nettoareal, der planlægges eksproprieret

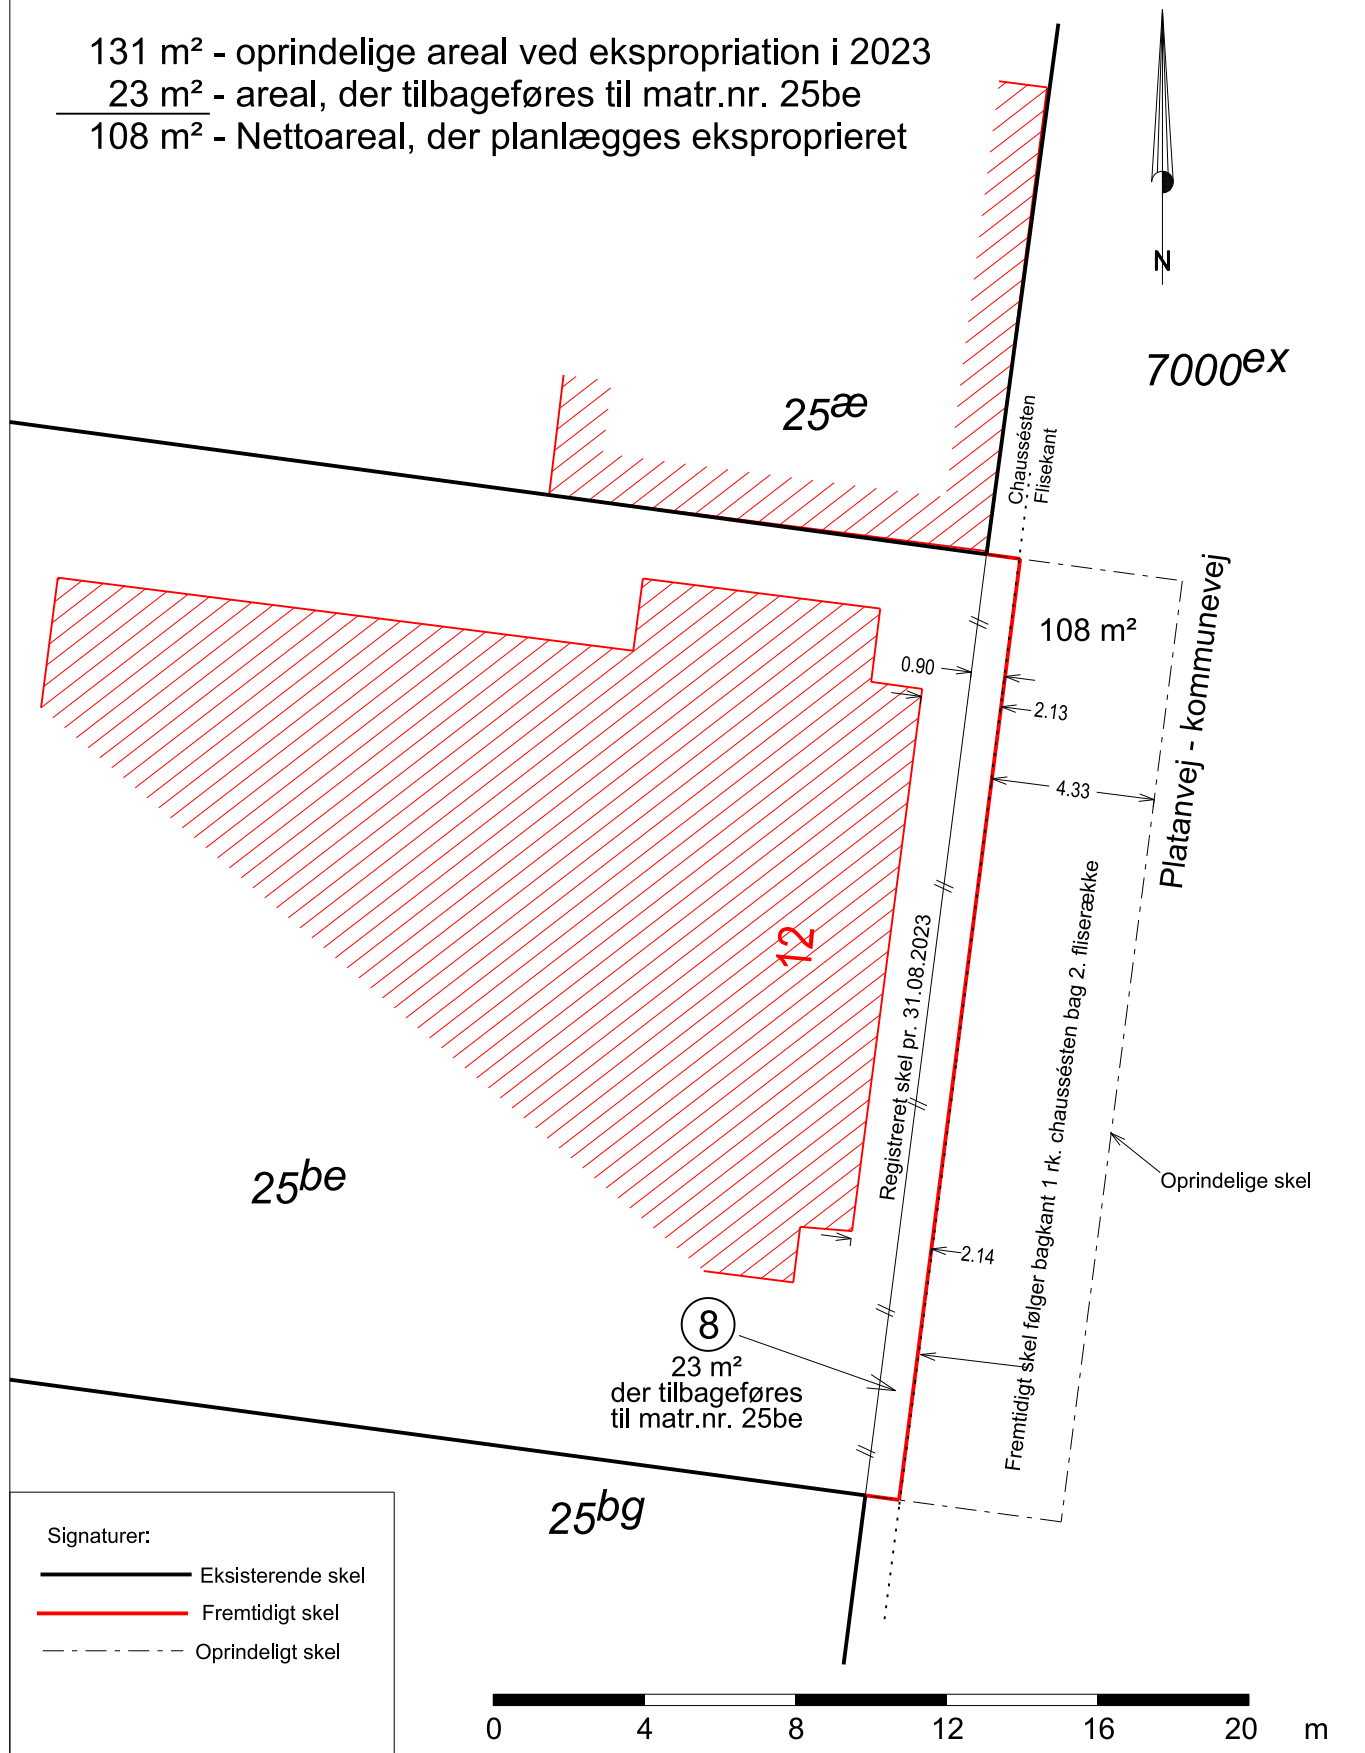

Signaturer:

- Eksisterende skel
- Fremtidigt skel
- Oprindeligt skel

	Ekspropriationsplan		
	Matr.nr.: 25be Frederiksberg		
	Adresse: Platanvej 12, 1810 Frederiksberg C		
	J.nr.: 202226179	Mål: 1:200	A4
	Revision: A		dch 8. jan. 2024
	Sagsansvarlig: Steen Boe Fil: 20240104_Opm_flise.dgn		
LIFA A/S Produktionsvej 22 2600 Glostrup		Tlf. 38104700	www.lifa.dk e-mail land@lifa.dk