

F R E D E R I K S B E R G

K O M M U N E



Byplanvedtægt nr. 11

for et område ved Smallegade vest for
rådhuset mellem dette og Andebakkesti



April 1962

Byplanvedtægt for et område i Frederiksberg Kommune.

Byplanvedtægt for et område ved Smallegade vest for rådhuset mellem dette og Andebakkesti.

I medfør af byplanloven (lovbekendtgørelse nr. 242 af 30. april 1949) fastsættes følgende bestemmelser for det i § 1 nævnte område i Frederiksberg Kommune.

§ 1. Område.

Byplanens område er vist på medfølgende kortbilag, tegning nr. 102-01, med svær sort linie. Området omfatter følgende matrikelnumre:

Del af 4 a, del af 48 a, 86, 87, 89 a, 107 a 107 b, 108, 109, del af 110, 121 b samt umatrikuleret areal, benævnt »Gadekæret«, og dele af umatrikulerede vejarealer (Frederiksberg Bredegade og Smallegade).

Byplanen omfatter endvidere alle parceller, der udstykkes fra de nævnte ejendomme.

§ 2. Veje.

Nedlæggelse af veje.

Stk. 1. De på kortbilaget inden for byplanområdet viste dele af Frederiksberg Bredegade og Smallegade nedlægges som vej under iagttagelse af reglerne i kap. I i lov nr. 95 af 29. marts 1957 om bestyrelsen af de offentlige veje.

Nyt vejareal.

Stk. 2. Ved anlæg af en vej langs nordskellet af matr. nr. 110 sikres der denne ejendom fornøden udgang til den offentlige vej Frederiksberg Bredegade øst for byplanområdet.

§ 3. Grundenes benyttelse.

Rådhushave, over- og underjordisk parkering.

Det af byplanvedtægten omfattede område udlægges til offentlig parkeringsplads og rådhushave (hvorunder eventuelt underjordiske parkeringsanlæg), museumsbygninger eller andre bygninger til offentligt formål.

§ 4. Eksisterende bebyggelse.

Nærværende byplanvedtægt skal ikke være til hinder for, at nuværende lovlig benyttelse af eksisterende bebyggelse opretholdes, indtil grundenes benyttelse i overensstemmelse med § 3 realiseres.

Udvidelse ved om- eller tilbygning eller ibrugtagen til anden anvendelse i strid med vedtægtens bestemmelser må ikke finde sted.

§ 5. Påtaleret.

Påtaleret ifølge nærværende byplanvedtægt har alene Frederiksberg Kommunalbestyrelse.

§ 6. Lempelser og ændringer i byplanvedtægten.

Stk. 1. Mindre betydende lempelser i bestemmelserne i denne vedtægt kan indrømmes af kommunalbestyrelsen.

Stk. 2. I øvrigt kan boligministeriet indrømme videregående lempelser af byplanvedtægtens bestemmelser.

Stk. 3. Ændringer i byplanvedtægten kan derudover ske efter reglerne for vedtagelse og godkendelse af nye byplaner, jfr. byplanlovens § 5.

Således vedtaget af kommunalbestyrelsen i møderne den 26. juni 1961 og 11. september 1961.

Frederiksberg Kommunalbestyrelse, den 30. september 1961.

JOHS. EILSCHOU-HOLM /
Gerner Andersen.

I medfør af § 1 i lov om byplaner (lovbekendtgørelse nr. 242 af 30. april 1949) godkendes foranstående af Frederiksberg kommunalbestyrelse vedtagne forslag til byplanvedtægt nr. 11 for et område i Frederiksberg kommune ved Smallegade vest for rådhuset mellem dette og Andebakkesti.

Boligministeriet, den 2. februar 1962.

P. M. V.
E. B.
E. HØGSTRØM

Begæres tinglyst og noteret på samtlige i § 1 nævnte ejendomme.

Frederiksberg Kommunes tekniske Forvaltning, den 26. april 1962.

PK. PEDERSEN /
kst. POUL WIBØE

Indført under nr. 1359 i dagbogen for retskreds nr. 2.

Frederiksberg birkerets 3. afdeling,
den 27. april 1962.

Lyst. Tingbog: Bind 1 blad 4a - 2A 121 - 2A 309 - 2A 311 - 2B 173 -
2A 345 - 2A 347 - 2A 349 - 351 - 353 - 2E 33 - 2G 383


JANTZEN /
Fog-Petersen
A. Kjær.

At denne kort-genpart er nøjagtig genpart af det originale kort vedrørende
 DET I FORANSTÅENDE
 BYPLANVEDTÆGT
 OMHANDLEDE OMRÅDE.
 attesteres herved.

Freby d. 16 juni 1961. Navn: Poul Wilboe


Justisministeriets genpartkalkuleret. Til kort.

Akt: Skab nr. (udtviltes af dommerkontoret)

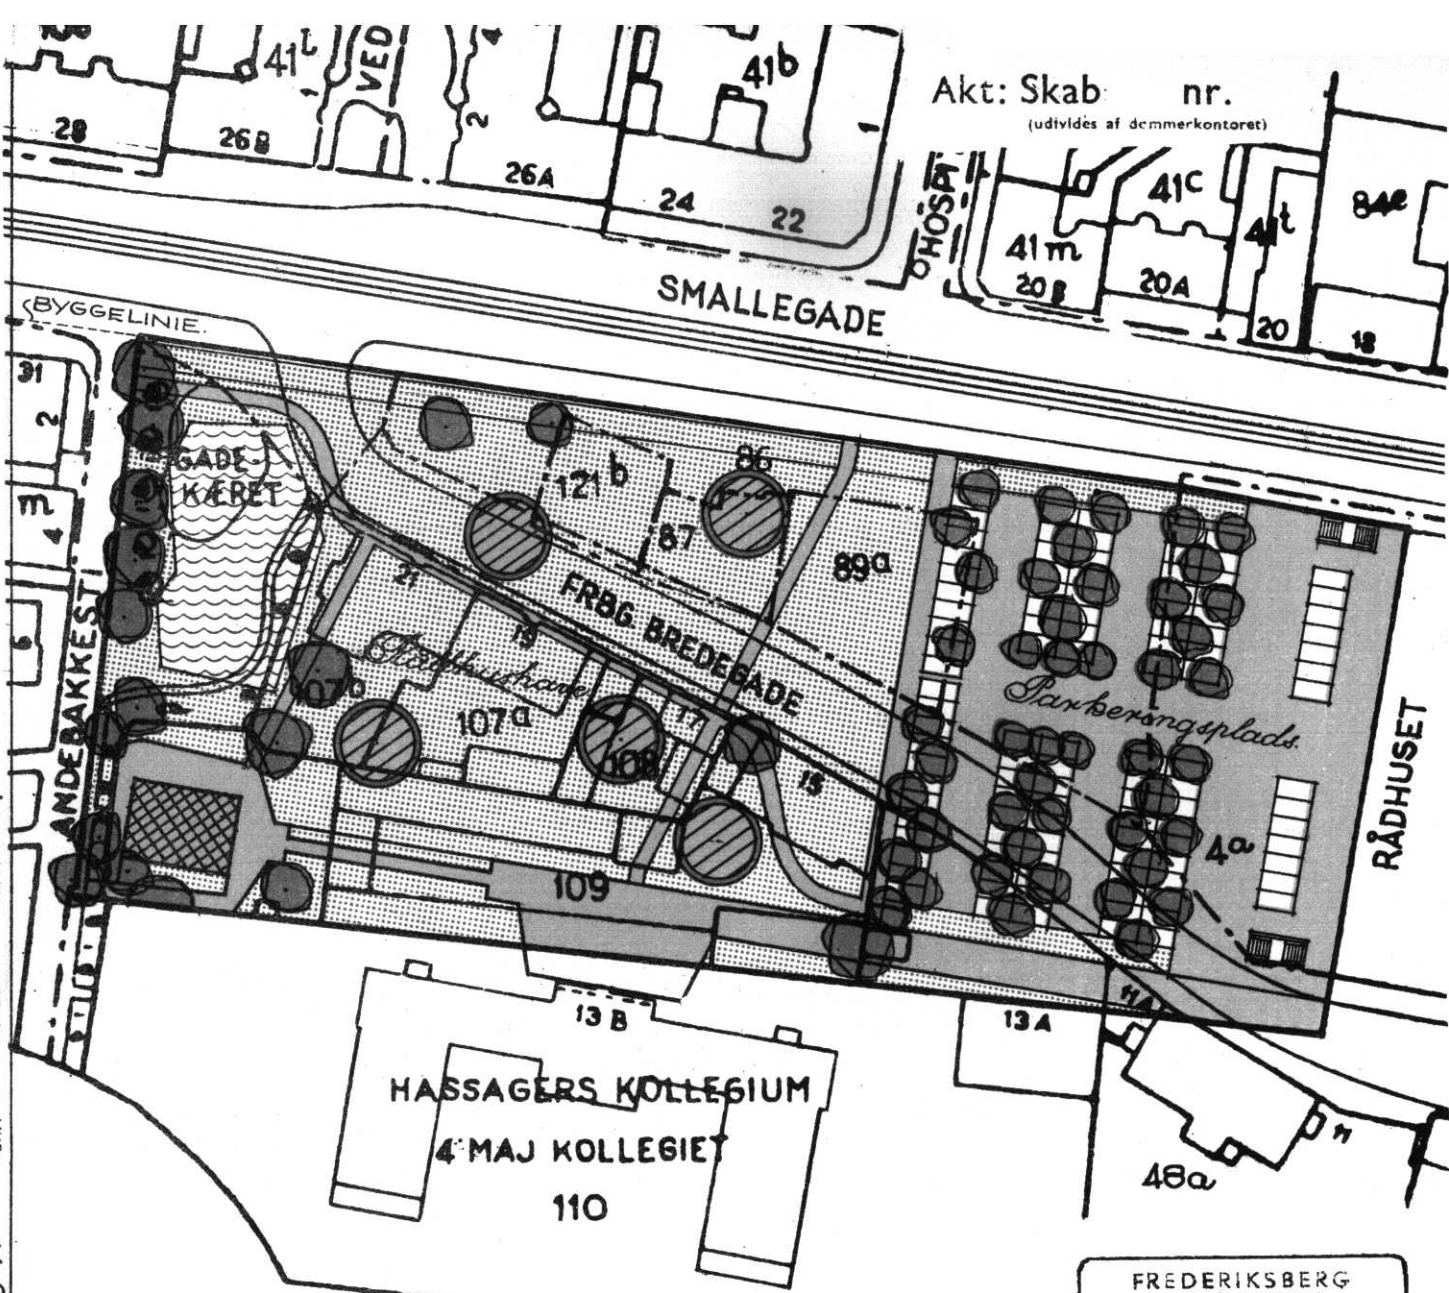

- MØSTINGS HUS EFTER GENOPBYGNING.
- GRØNT AREAL, RÅDHUSHAVE.
- KØREFORTOVE OG GANGSTIER.
- OPHOLDS- OG LEGEPLADSER.
- GADEKÆR.
- PARKERING.
- BYGGELINIE.
- OMRÅDEBEGRÆNSNING.
- BEPLANTNING.

NORD.

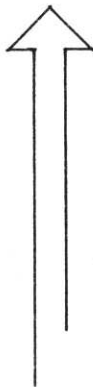

FREDERIKSBERG KOMMUNES
 TEKNISKE FORVALTNING
 BYGGESAGS- OG
 BYPLANAFDELINGEN

Litra nr. 9290

Tegning nr. 102-01

Dato 14.6.61.

Udført af: BRASK.

Poul Wilboe
Fr. Jørgensen

BYPLANVEDTÆGT NR. 11

OMRÅDE VED
 SMALLEGADE
 MELLEM
 RÅDHUSET OG
 ANDEBAKKESTI.

Bestillingsformular 1:1000

10 0 10 20 30 40 50 60 70 80 90 100 M

Y-1 fløj