
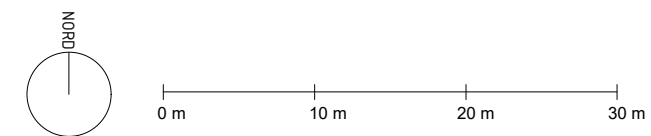


SIGNATURFORKLARING:

GENERELT

- · — · — · Entreprisegrænse
- Matrikelgrænse
- 7M Matrikelnummer

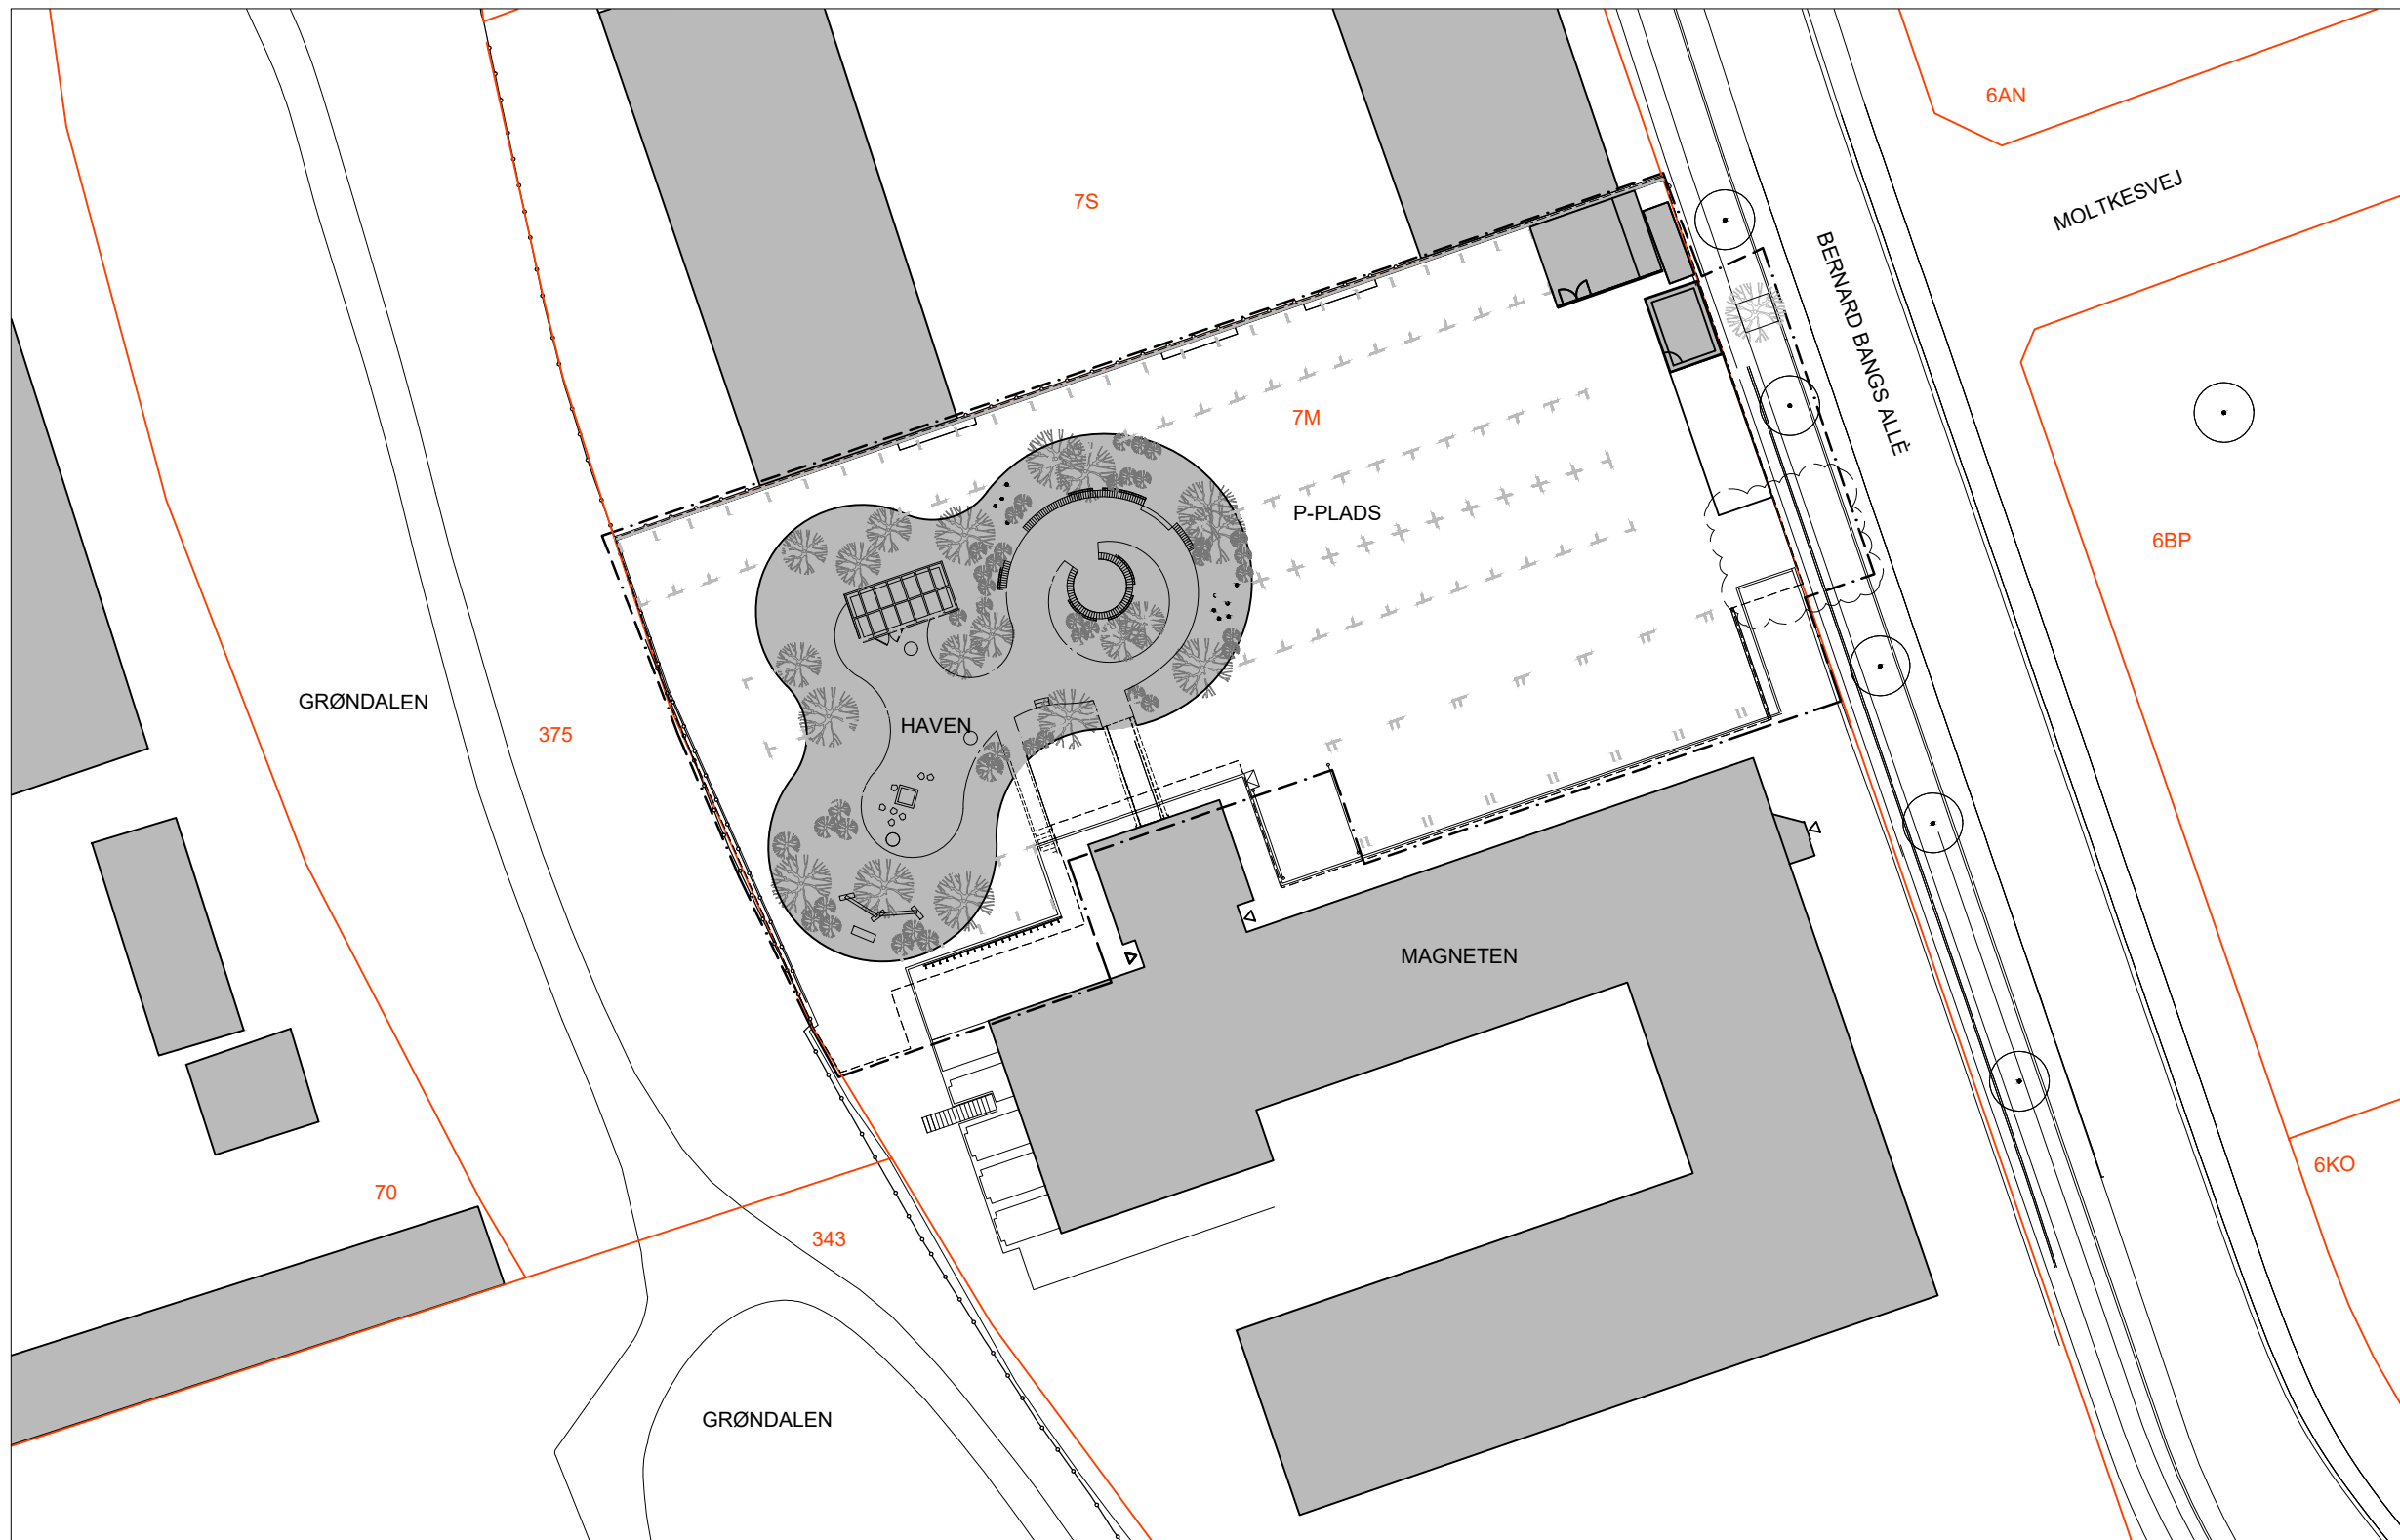

REVISIONER

Revision	Dato	Beskrivelse	Initialer
A	10.02.2017	- Indkørsel flyttet	TVP

HOVEDPROJEKT

SAG: **Sansehaven - Magneten**

Matrikel: 7m
Bernhard Bangs Allé 43, 2000 Frederiksberg

Frederiksberg Kommune

TEGNINGSNR./REV.

LA (79) 2.00

EMNE:

Situationsplan

SAGSNR. 79

MÅL: 1:500

TEGNER: TP | KONTROL: MH | GODKENDT: SO

DATO: 31.01.2017