
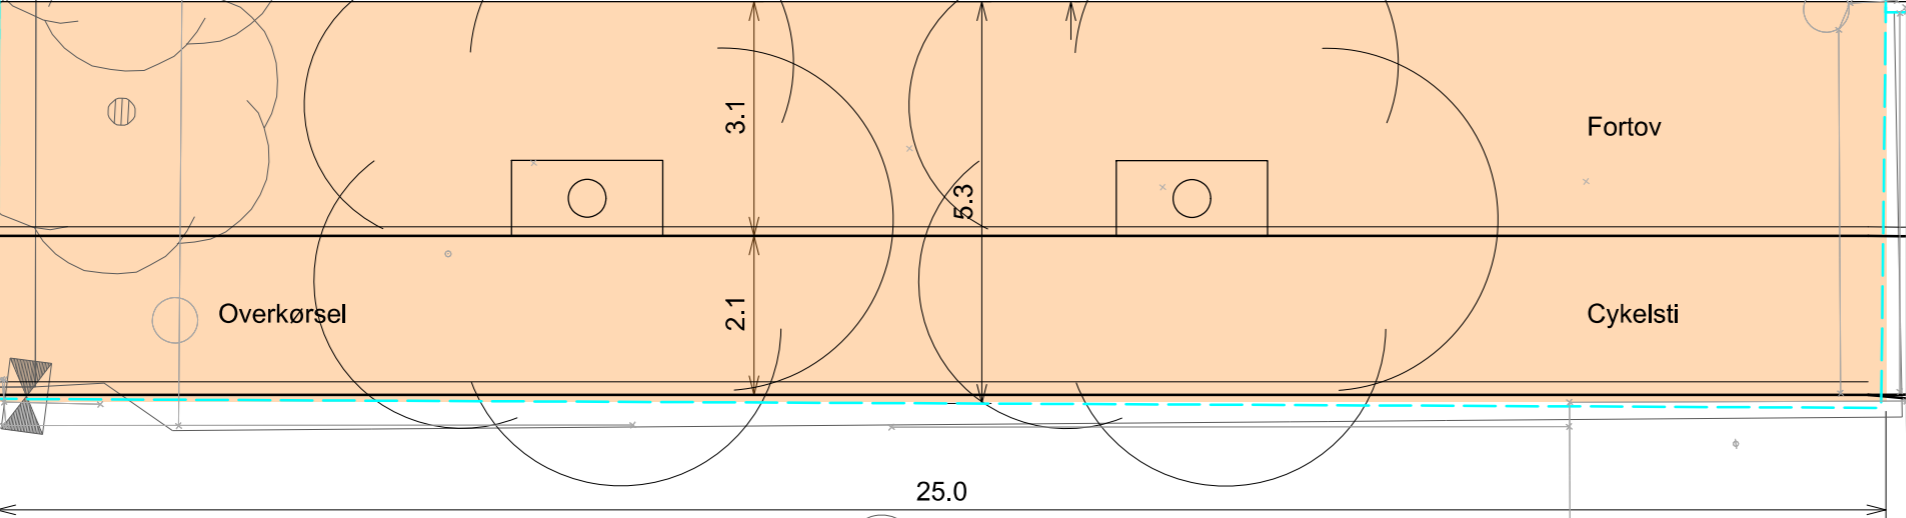


12

8

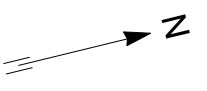

Overkørsel

Fortov

Cykelsti

25.0

### Signaturforklaring

-  Matrikelskel
-  Kantsten
-  Eksisterende forhold
-  Fremtidigt vejareal