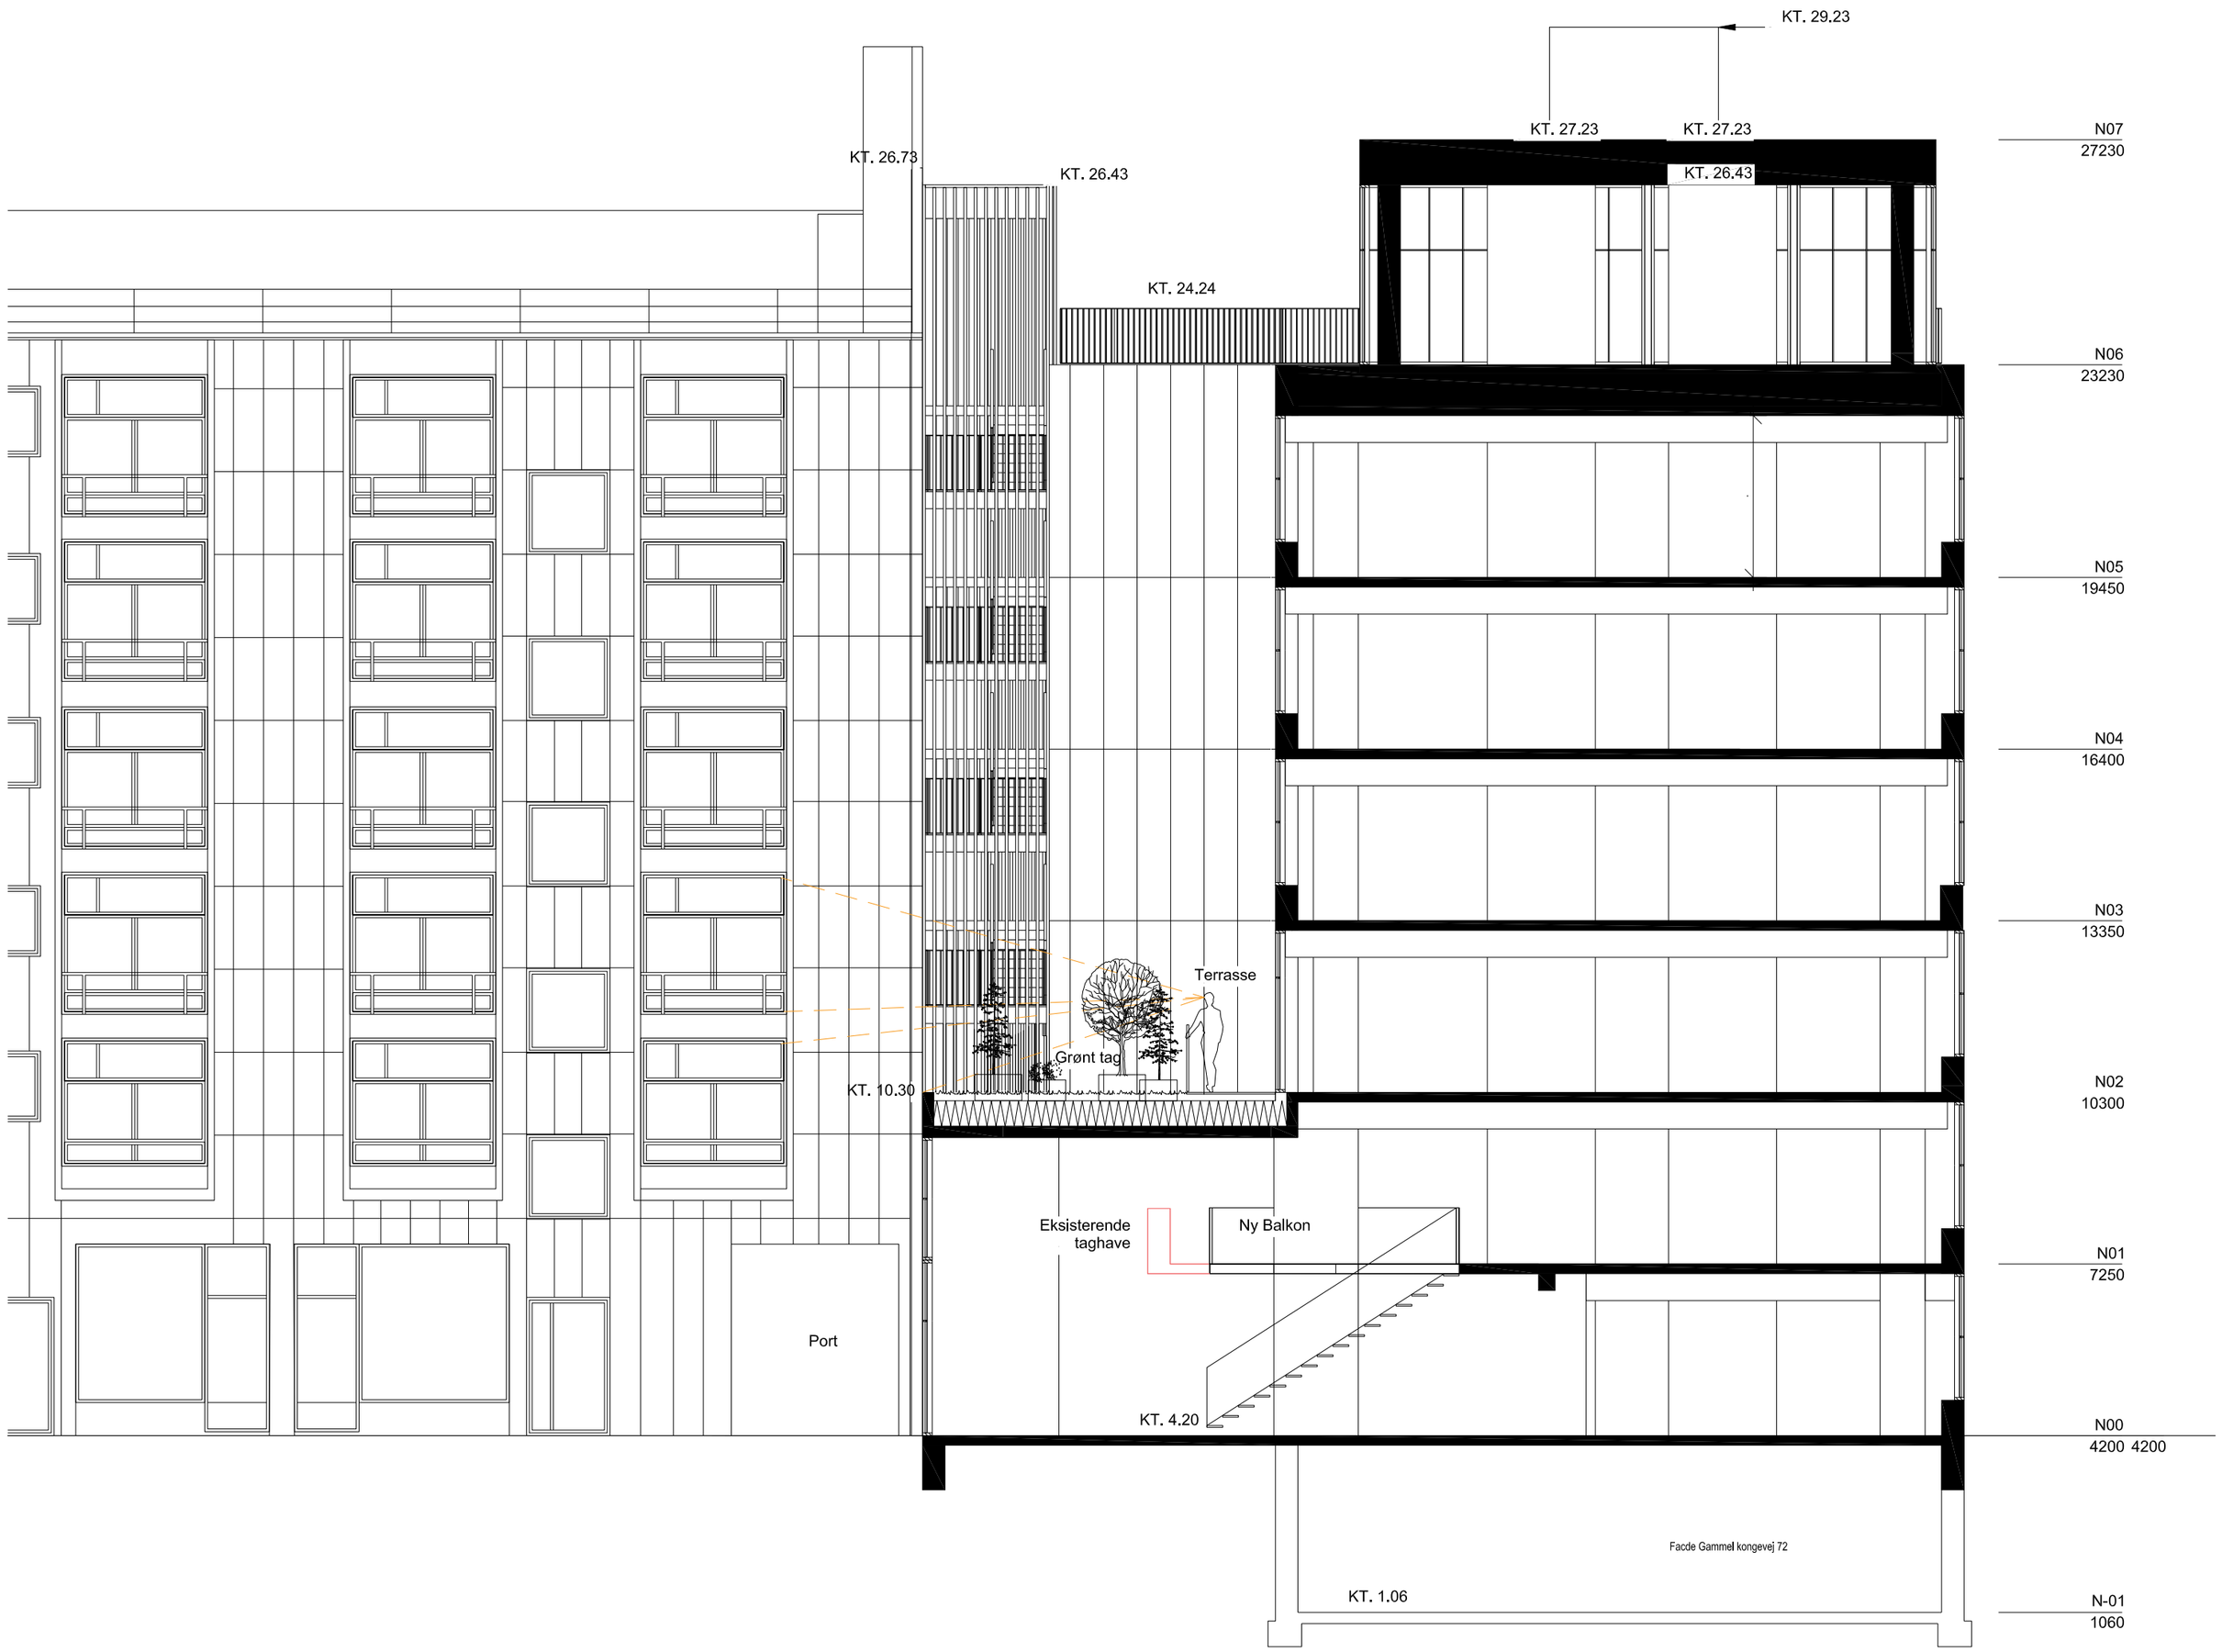

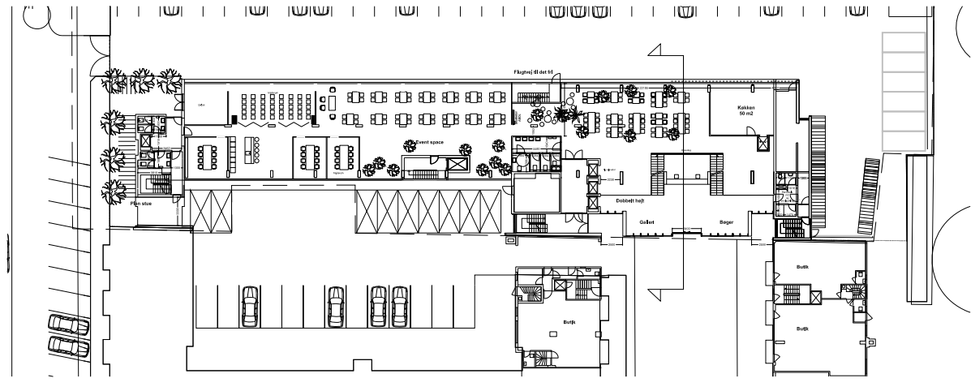

Nr	Dato	Beskrivelse	Udført af
A	2019-08-29	Tagterrasse reduceret, beplantning tilføjet	JOC

Byggesag: GI. Kongevej 74 A GI. Kongevej 74 A, 1850 Frederiksberg C Matr. nr.: number	Sags nr.: 497.001.1-18 Myndighedsprojekt
Bygherre: Square Meter Aps Strandvejen 102B 5.th. 2900 Hellerrup Tlf.: 22 56 15 13	
Tegn.tekst: Frem. Snit B-B	Tegn.nr.: K01_H1_EST_S1_T00_N001
Mål: 1:100 Papir: A2	
Dato: 2019-06-26	
Tegn.: JOC	Kontrol.: Godk.:

○ BYGHERRERÅDGIVER					
● ARKITEKT	Lars Giltz m.a.a m.d.d	Ny Østergade 12, 3. sal.	1101 København K	Tlf.: 33 32 54 52	E-mail. lg@larsgltz.dk
○ LANDSKABSARKITEKT					
○ INGENIØR	OBH Ingeniørservice A/S	Agerhatten 25	5220 Odense SØ	Tlf.: 7021 7240	E-mail. obh@obh-gruppen.dk