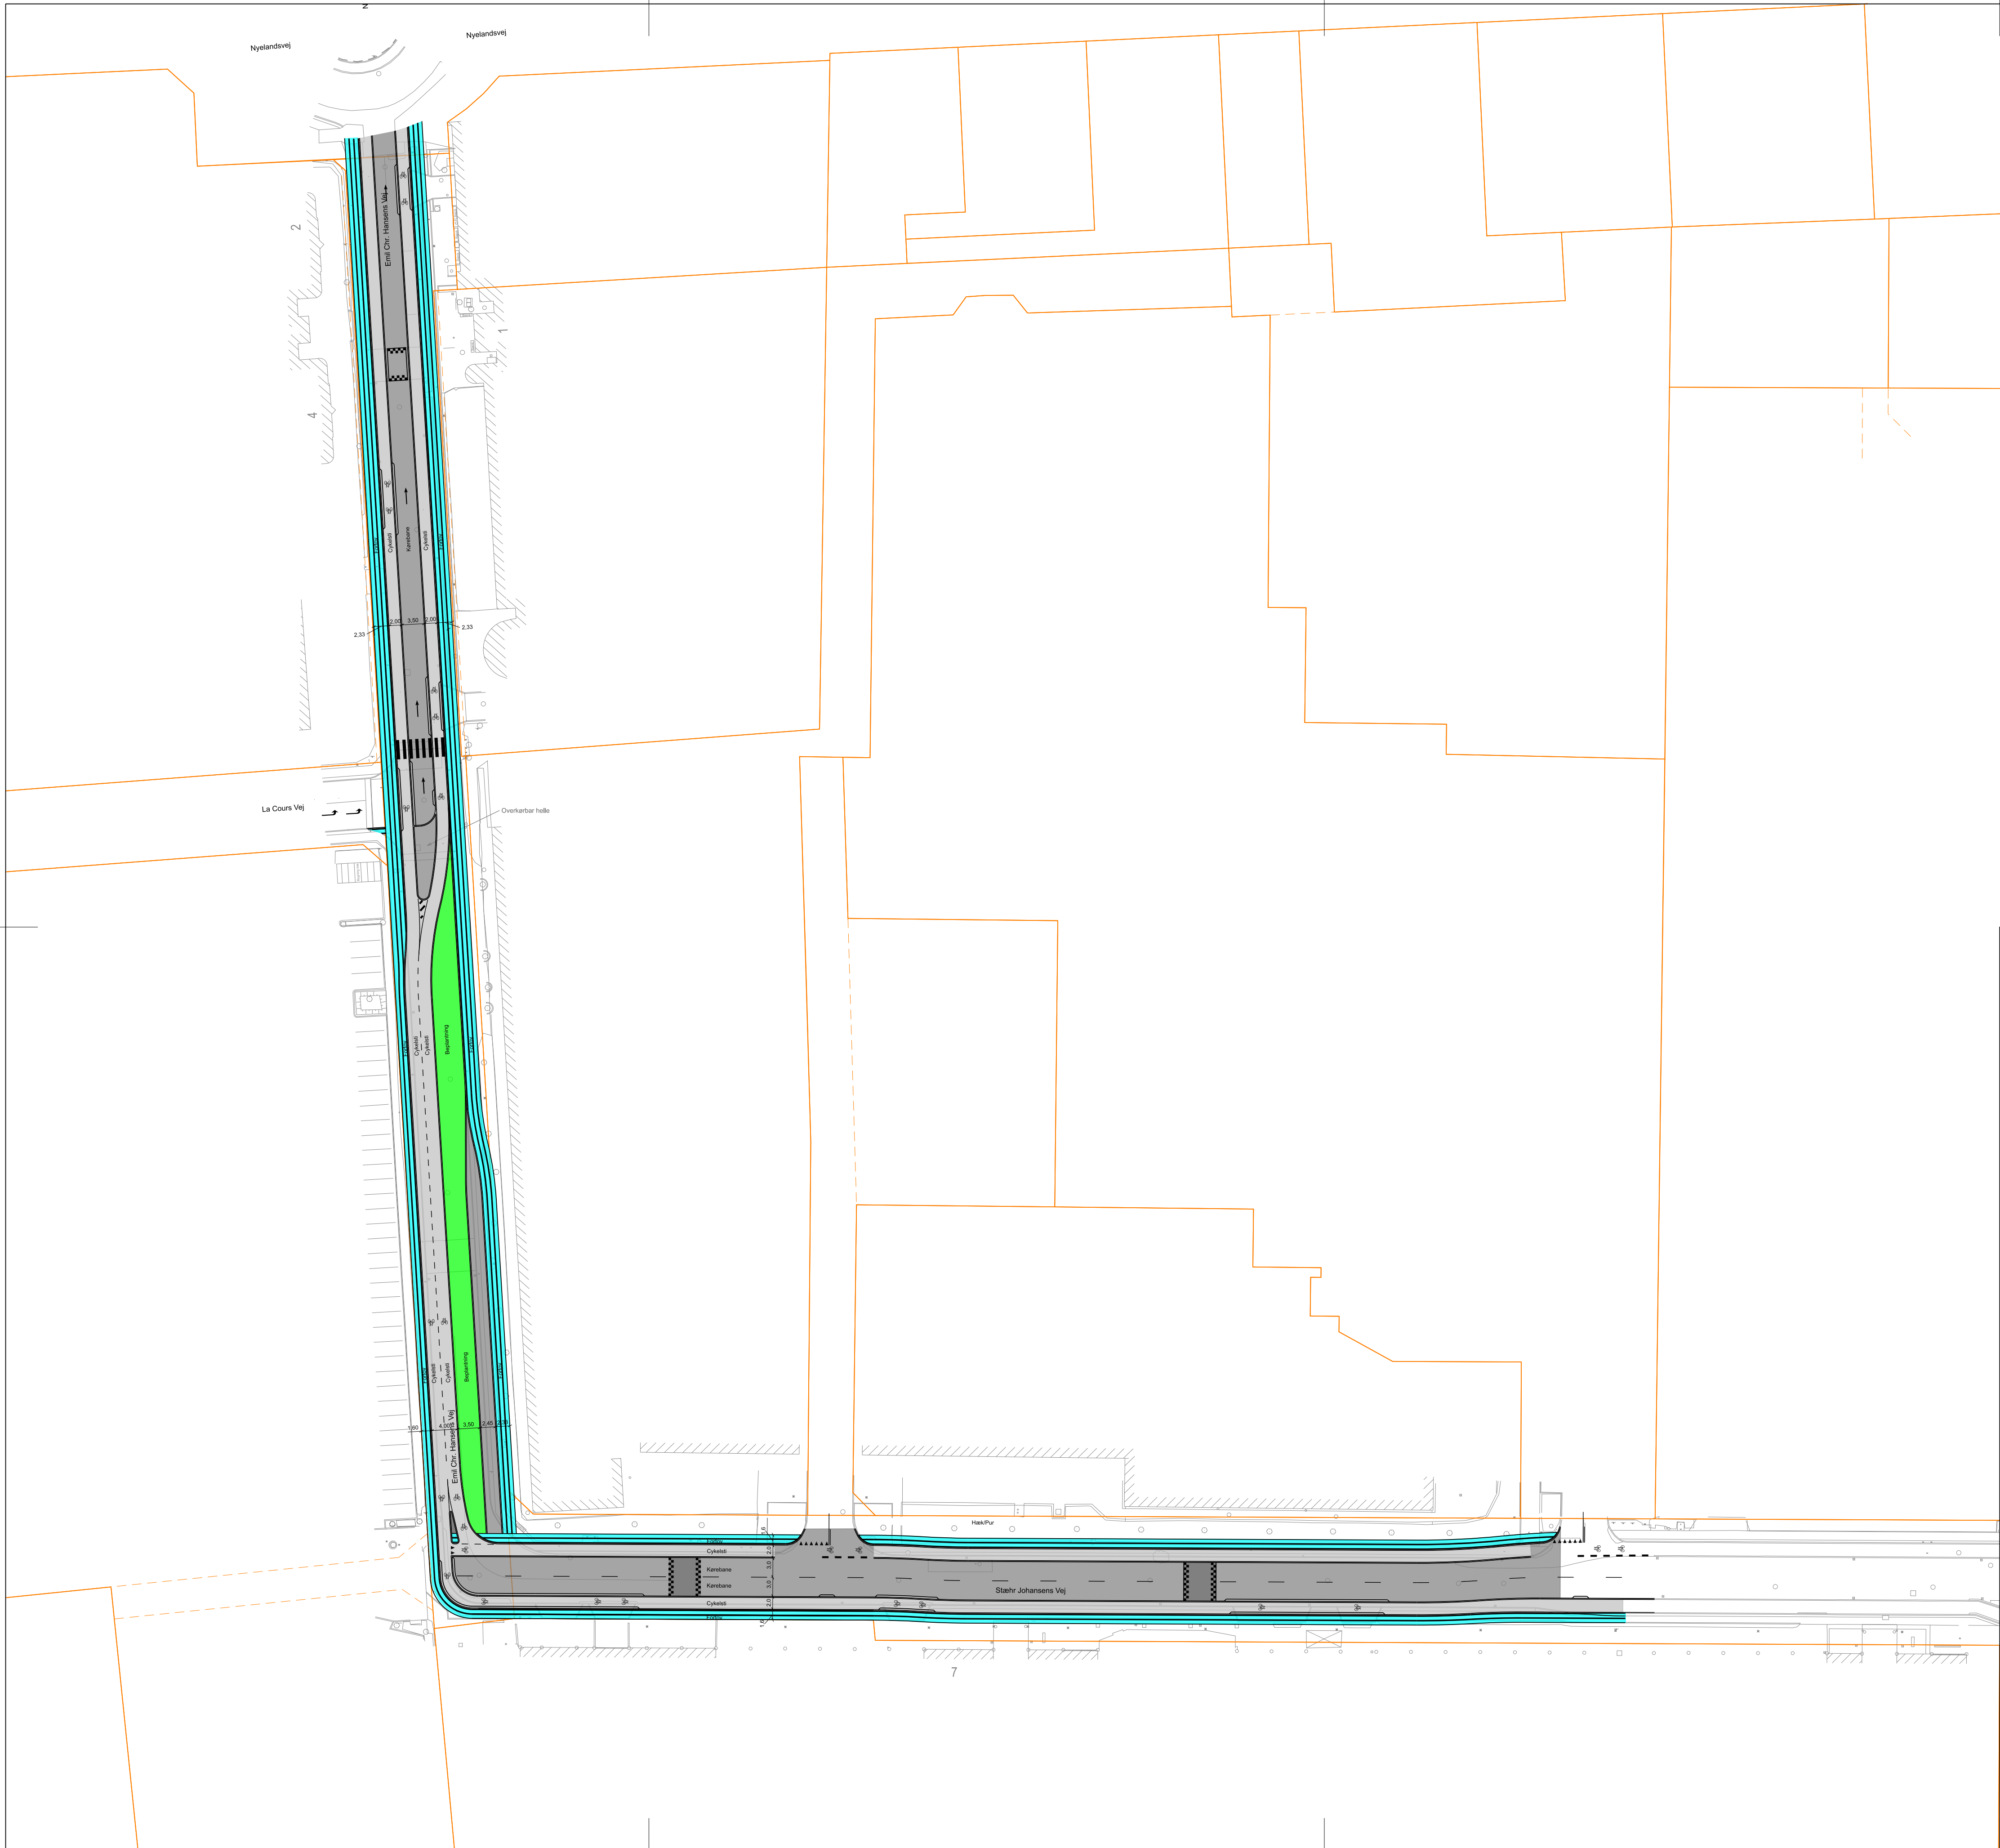


Signaturforklaring:

- Eksisterende forhold (Opmåling)
- Matrikelskel
- Projekt
- Afmærkning
- Kørebane
- Cykelsti
- Fortov
- Beplantning
- Vejbump
- Asfaltrampe
- Cykelsymbol, b=1

Noter:

Alle mål er i m.
Tegninger benytter ikke nødvendigvis alle signaturere

A			
B			
C			
D			
REVISION	EMNE	DATO	UDFØRT AF
Sagsnummer 22006602	Projekt navn Emil Chr. Hansens Vej og Stæhr Johanssens Vej	Projektfase Skitseprojekt	
Emne Overordnet situationsplan 2	Tegningsnummer 22006602_K11_H1_N07	Revision 0	
Udført af: PHKA	Godkendt: LBEN	Kontrol: ALKA	Mål: 1:500 Dato: 07.07.2025
			