




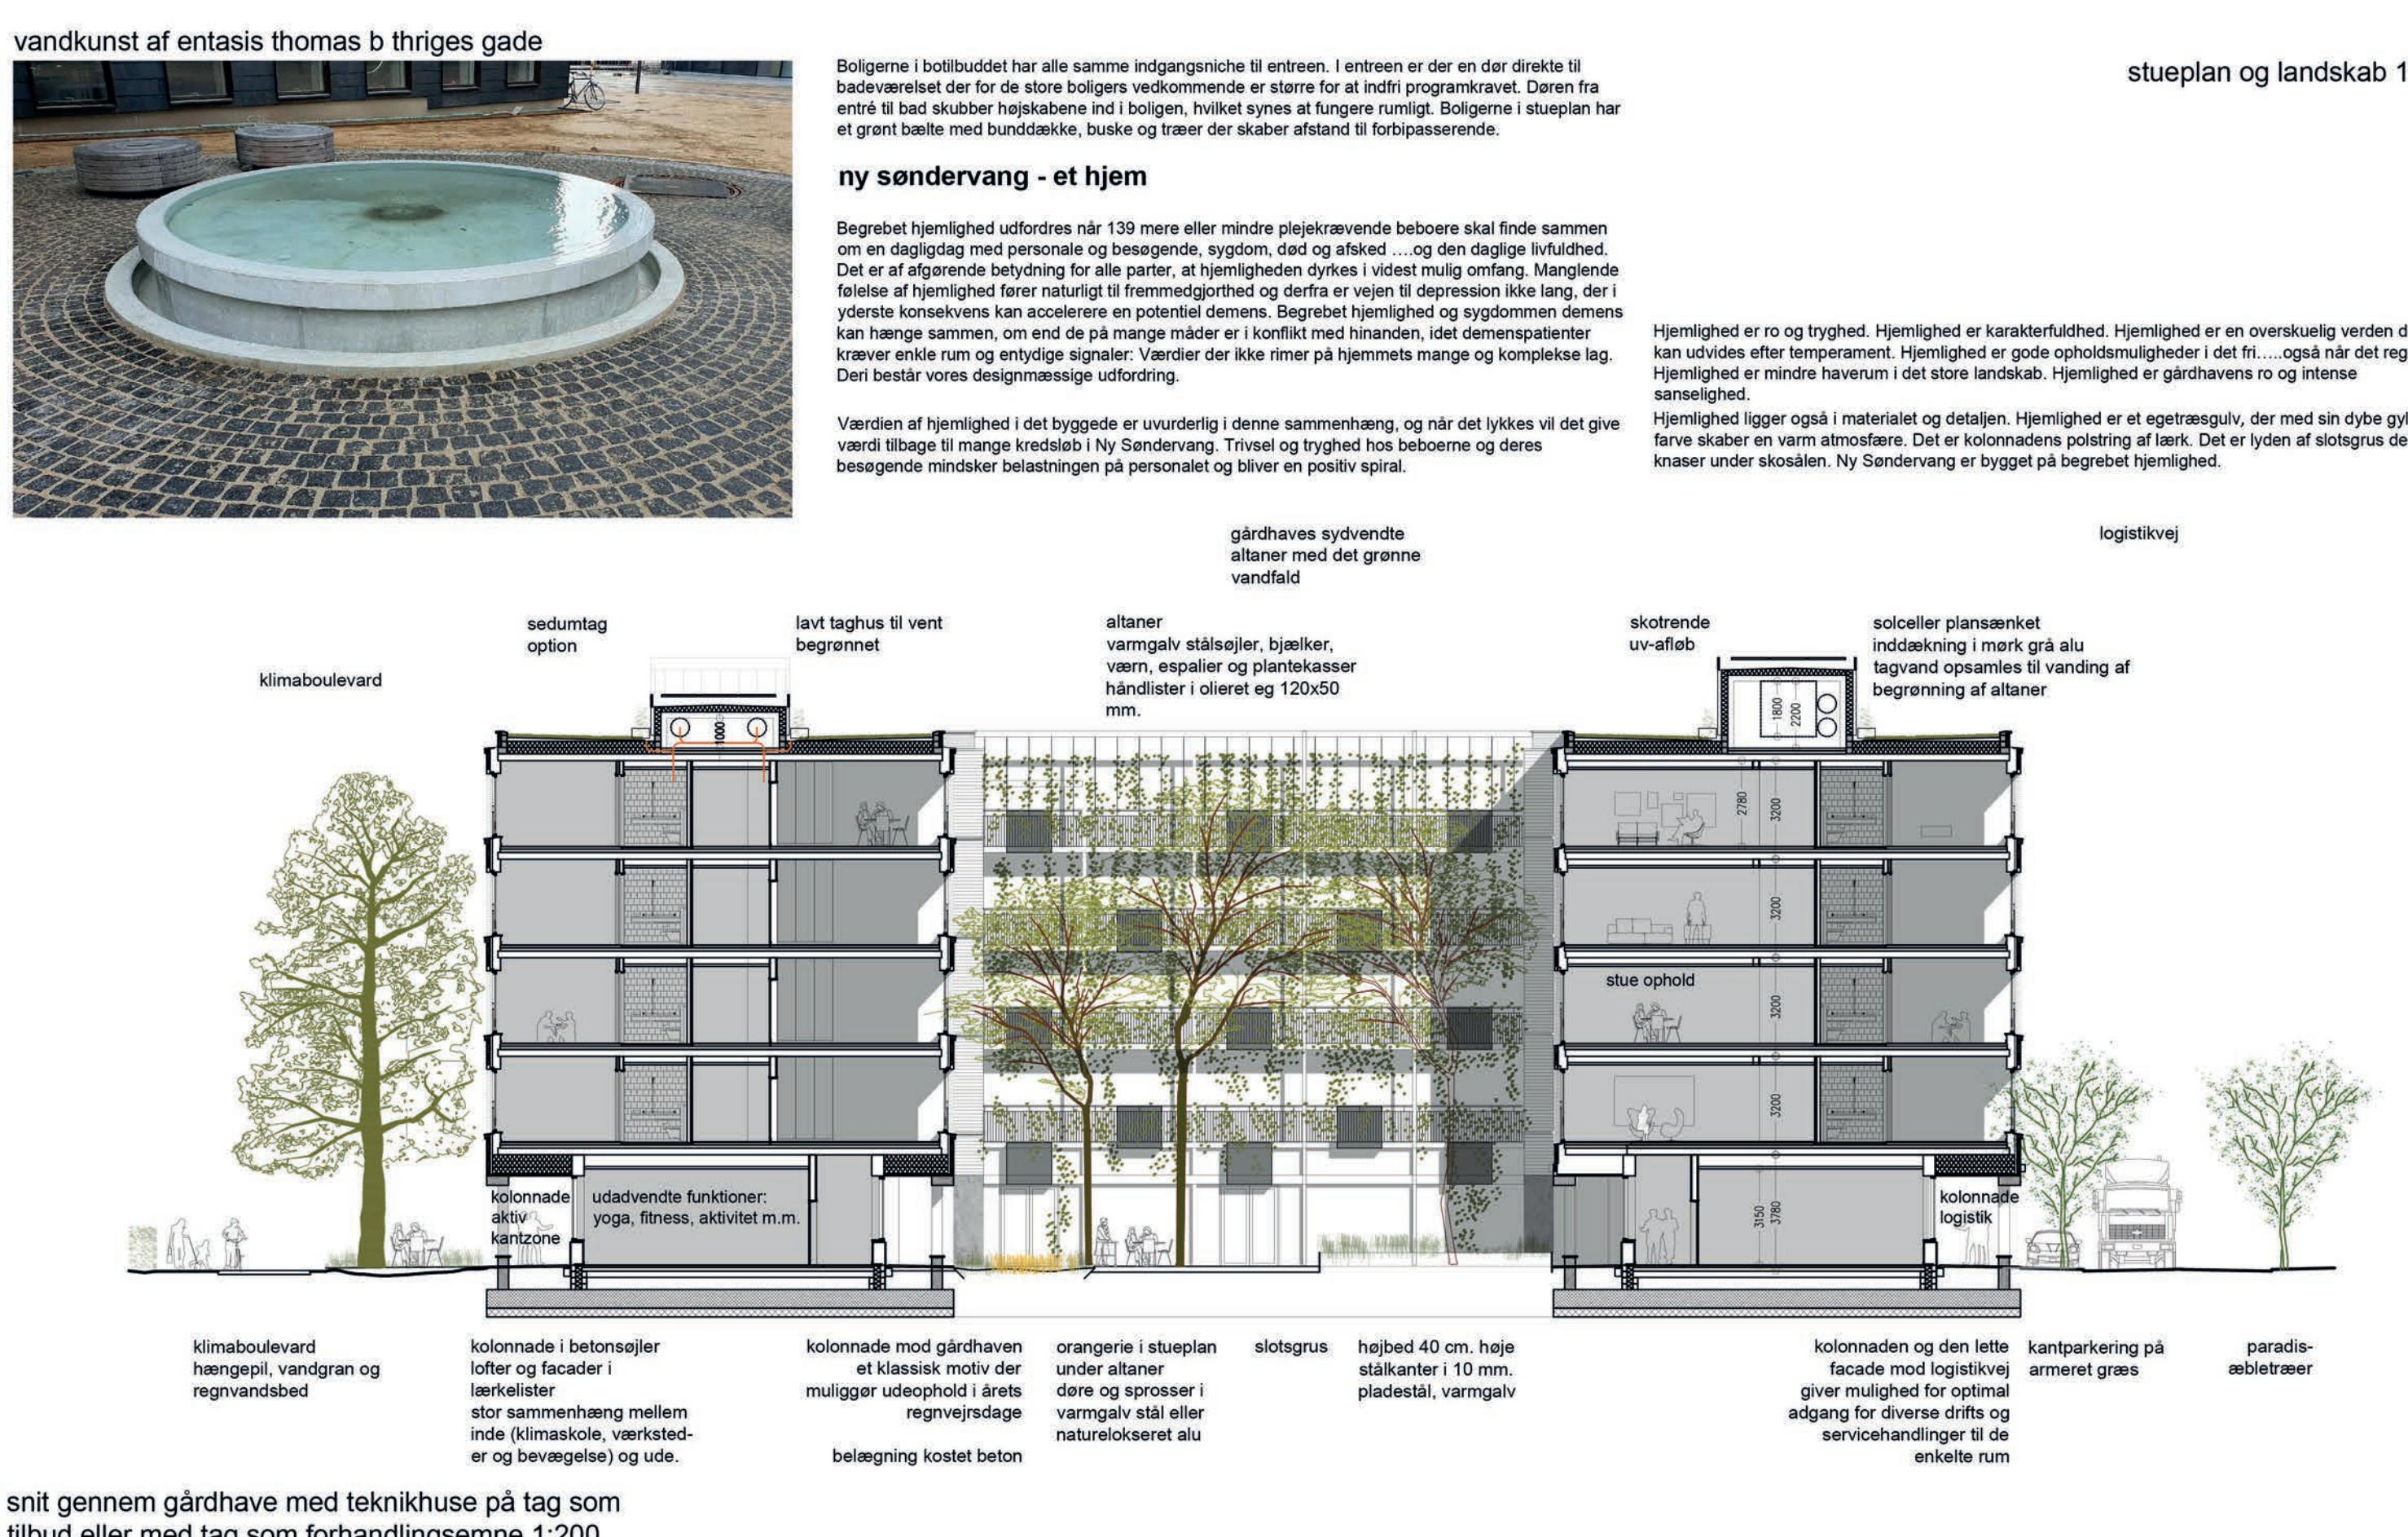

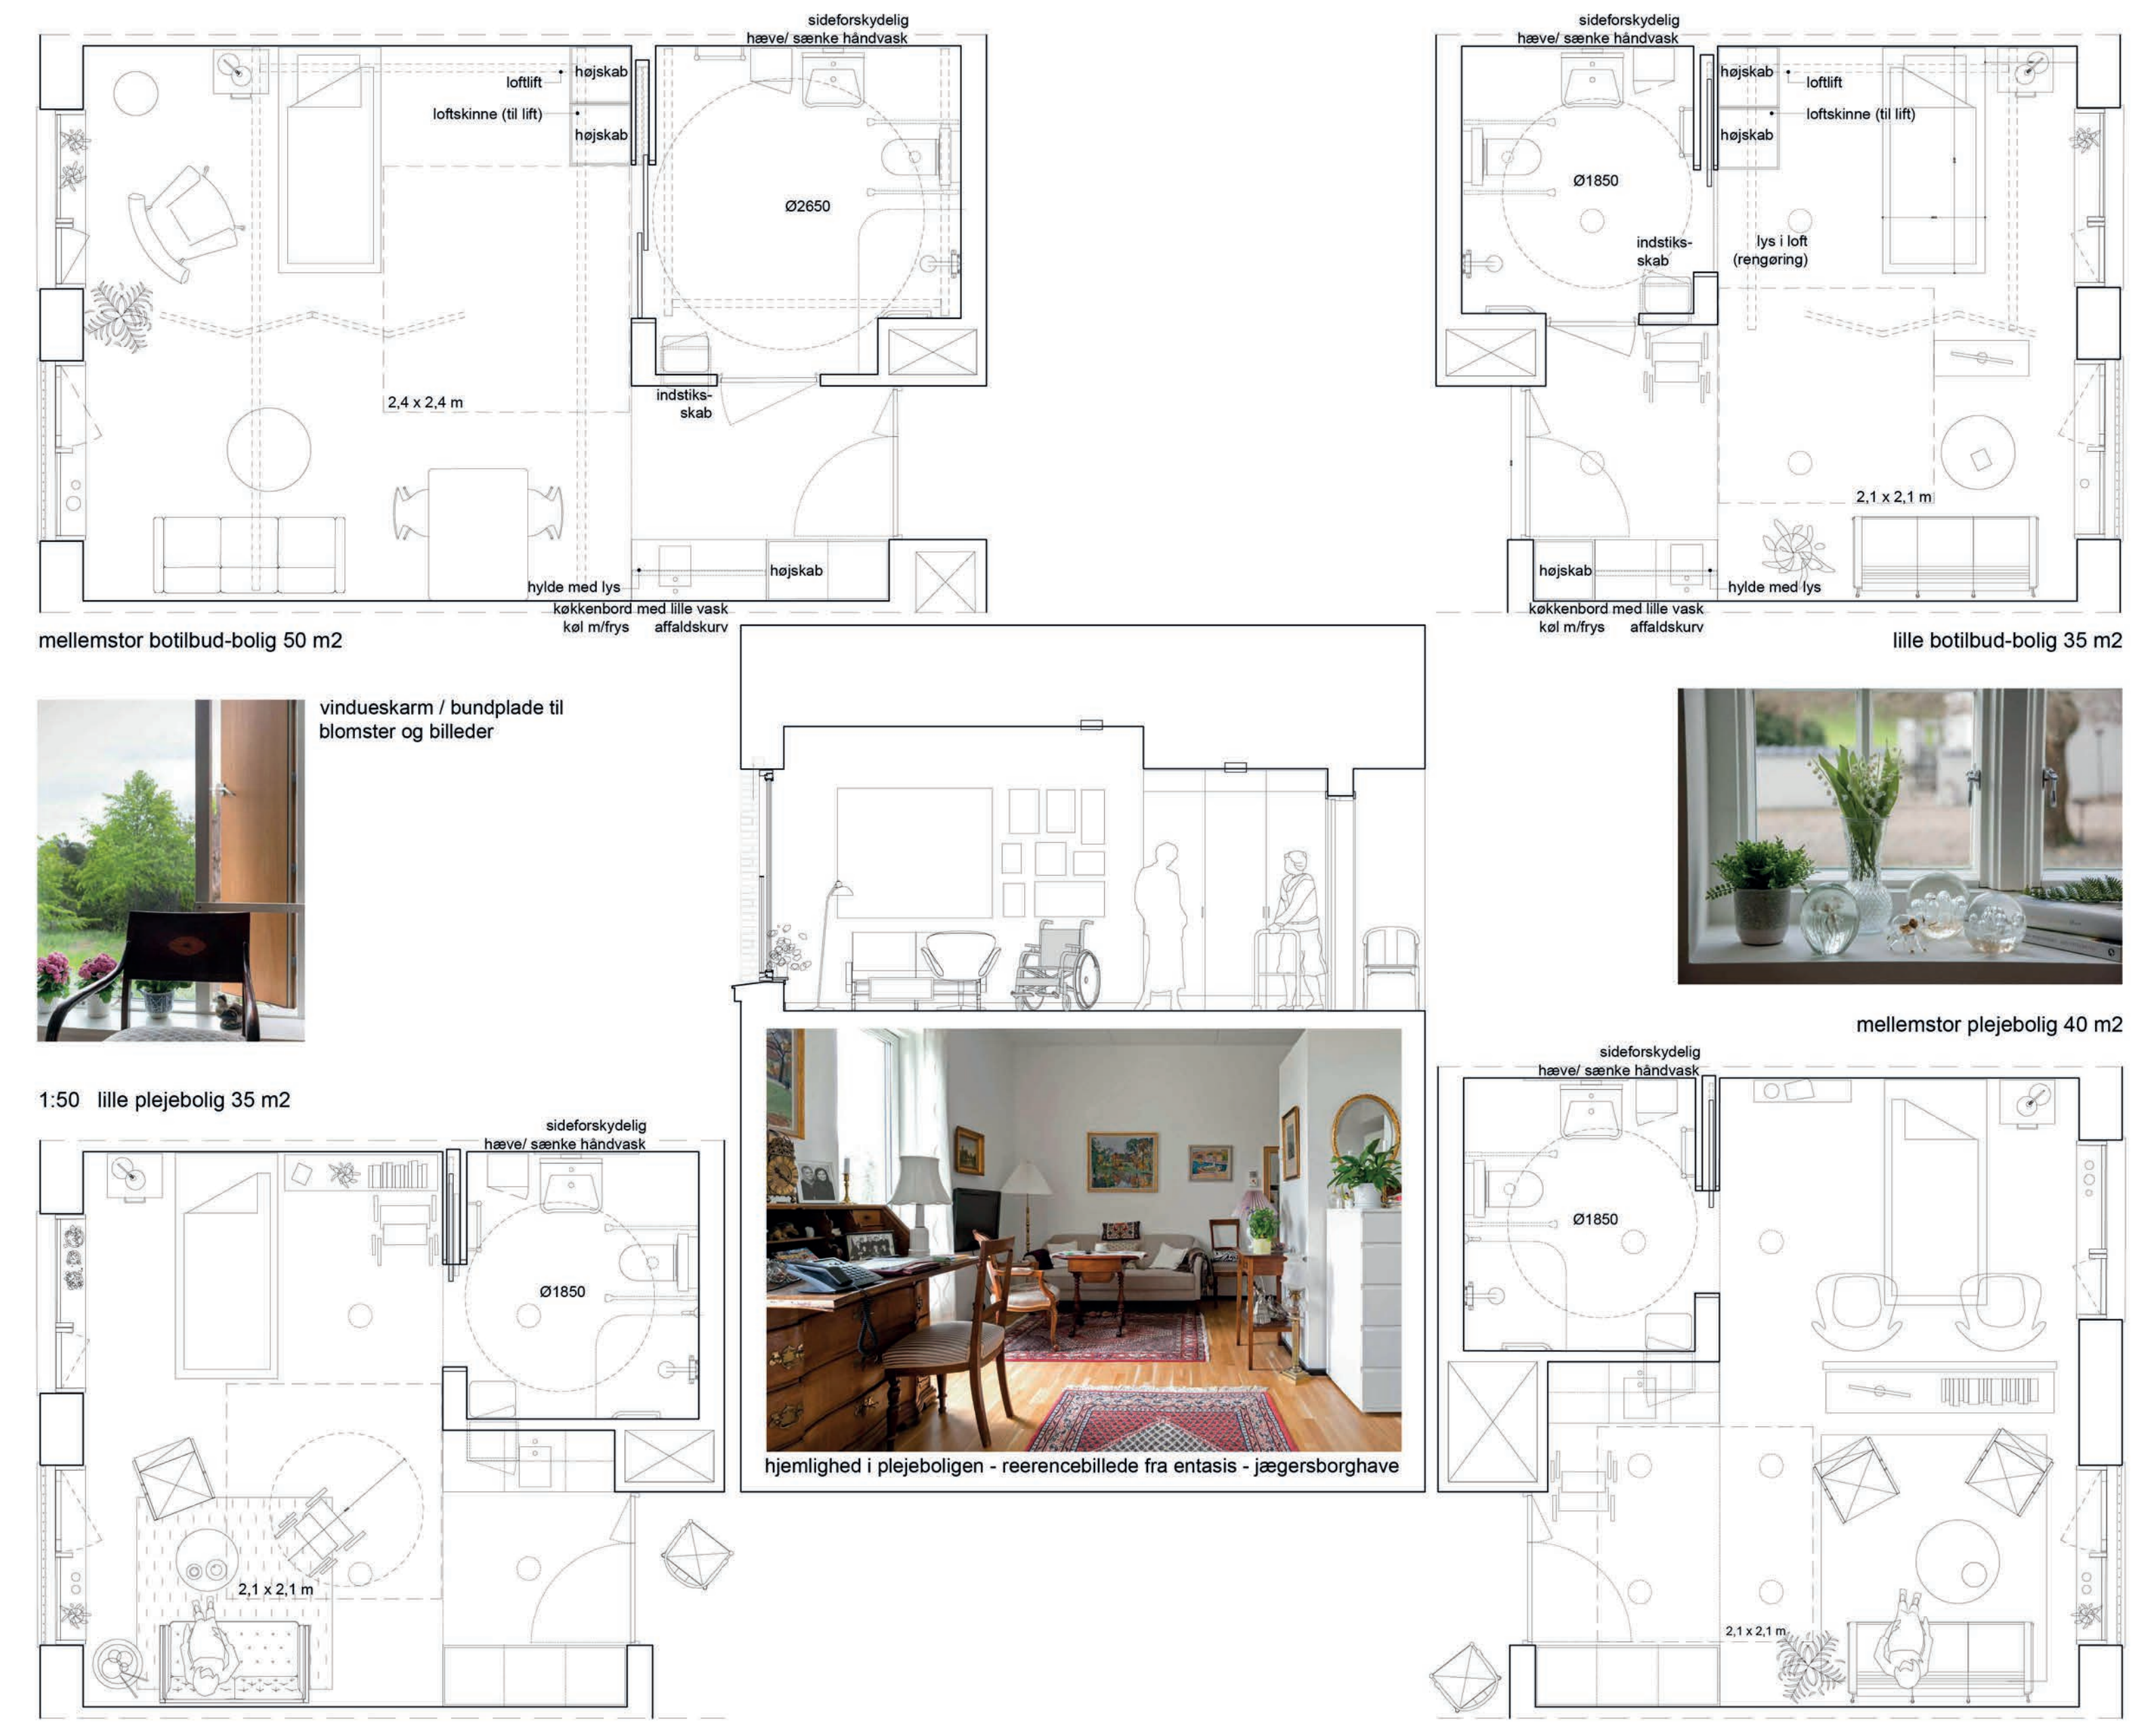

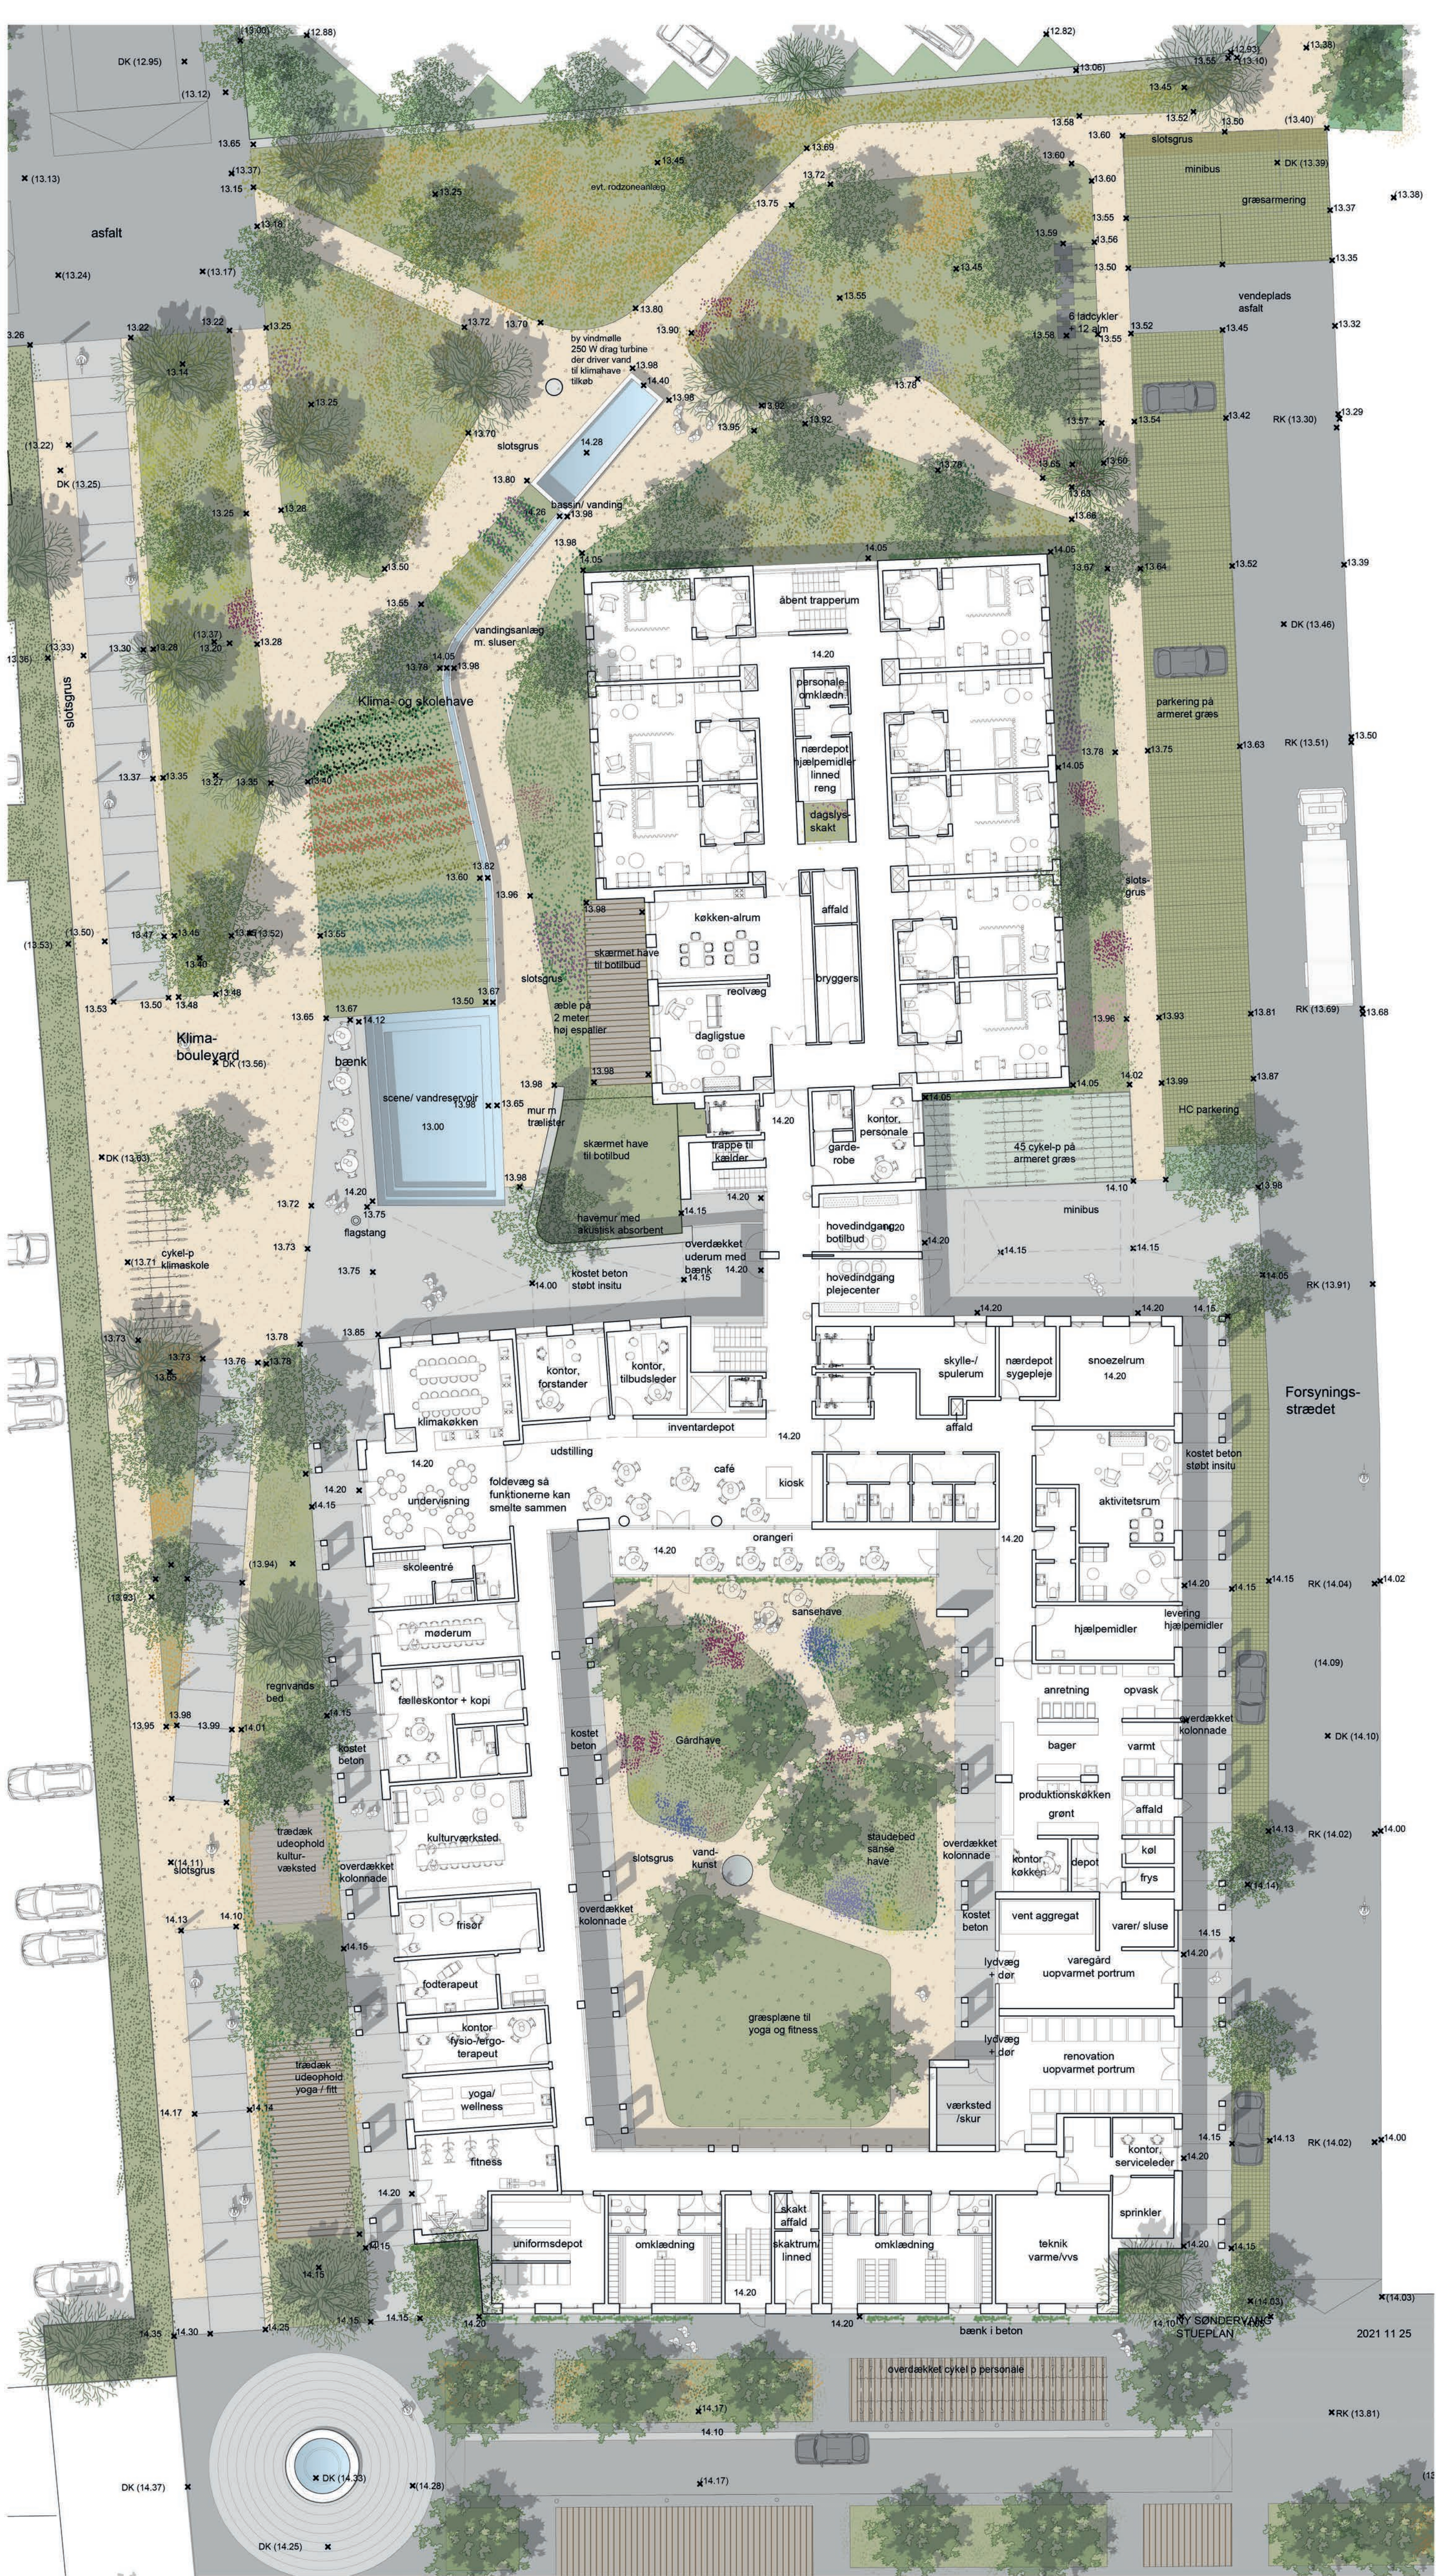

længdesnit hovedhus og østfacade boltbud 1:200



snit gennem gårdhave med teknikhus på tag som tilbyd eller med tag som forandingsseme 1:200






gårdhavens lyse vægge og letløvede akacier skaber et særligt gunstigt mikroklima og en blid ramme om sanseshaven og udeophold



de mange typer landskab er en generøs gestus der sikrer at alle kan finde hvad de søger: aktivitet eller kontemplativ ro.

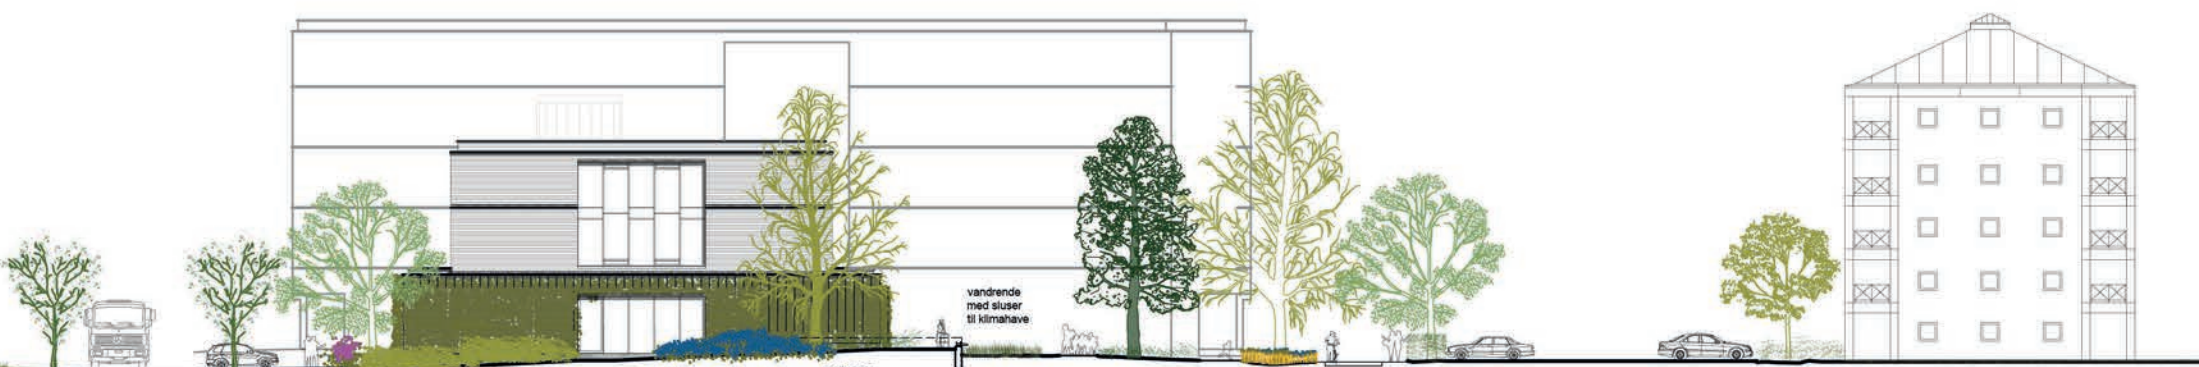

botilbudets nordhafacade, trappe med udsigt til klimahave



inspirationen til gårdhaven med "det grønne vandfald"



gårdhave set fra oven



1. sals plan 1:400



2.-4. sals plan plejecenter / 2. sals plan botilbud 1:400