



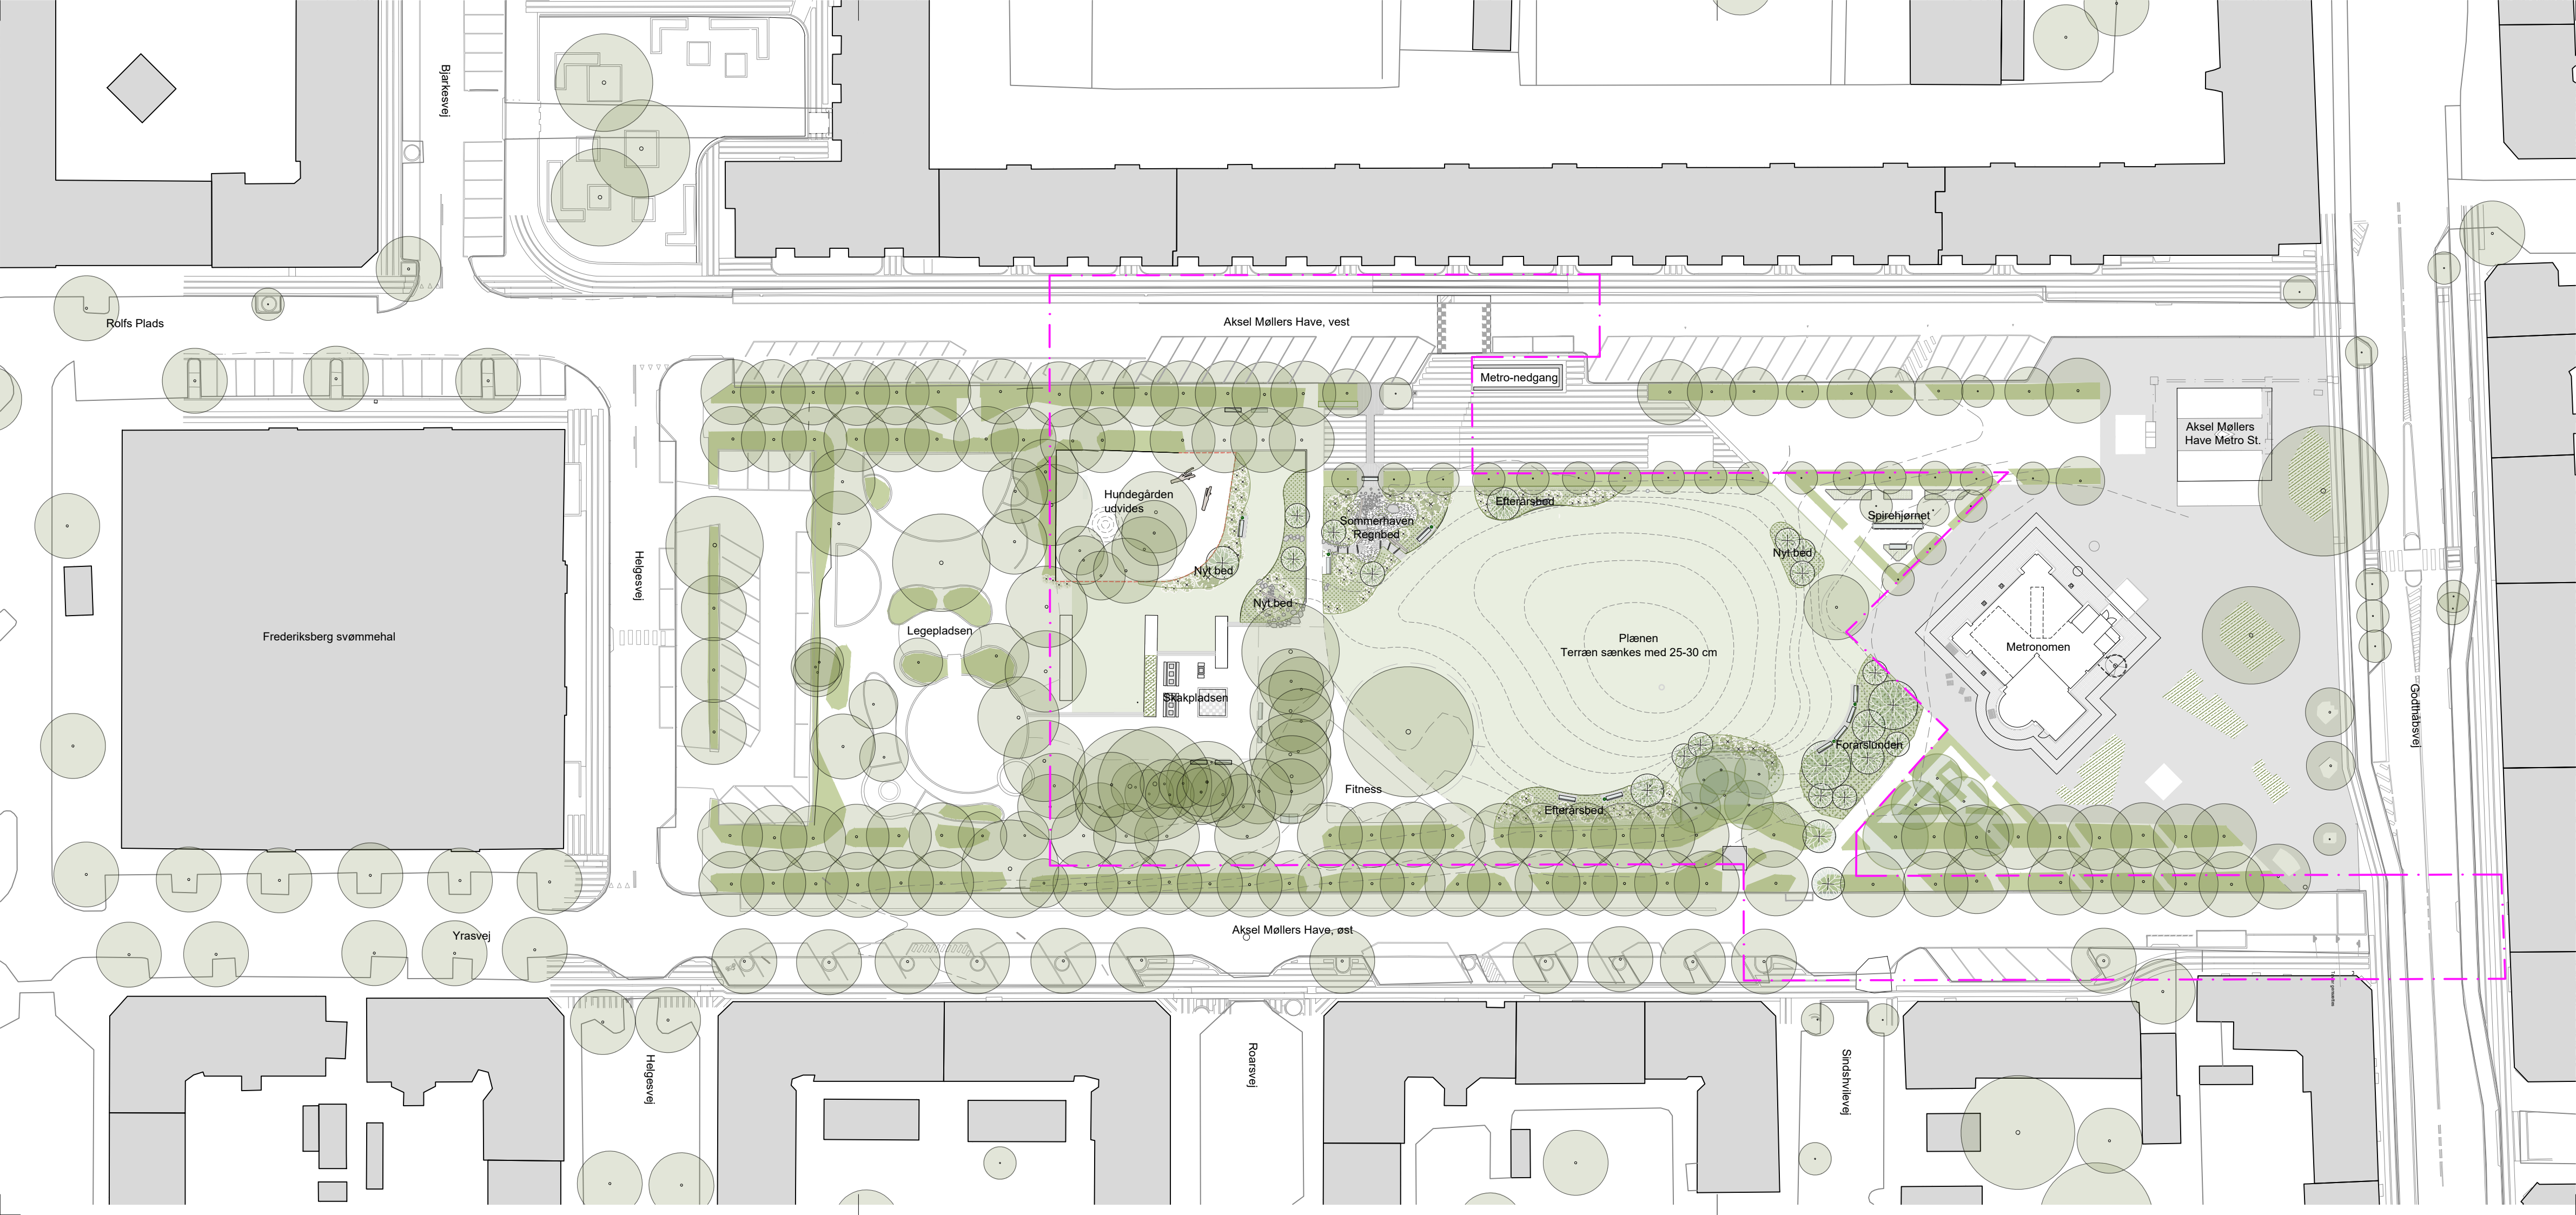

- SIGNATURFORKLARING
- PROJEKTOMRÅDE
 - EKSISTERENDE TRÆ SOM BEVARES, ENKELTE TRÆPLACERINGER ER ESTIMERET UDEN OPMÅLING
 - PROJEKTERET TRÆ
 - PROJEKTERET BUSK

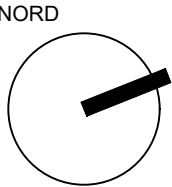

D	
C	
B	
A	

Revision/Tekst	Udarb./Tegn.	Kontrolleret	Godkendt	Dato
F R E D E R I K S B E R G				
K O M M U N E				

	Artemia A/S Buddingevej 272 2860 Søborg +45 4457 6000 CVR 64 04 56 28 www.artelia.dk			

Mål 1: 500	Udarb./Tegn. UK	Kontrolleret UK	Godkendt HDD	Dato
Sag Klimatilpasning Aksej Møllers Have			Sag nr. 1025753	

Emne Projektforslag Situationsplan	Tegn. nr.
--	-----------