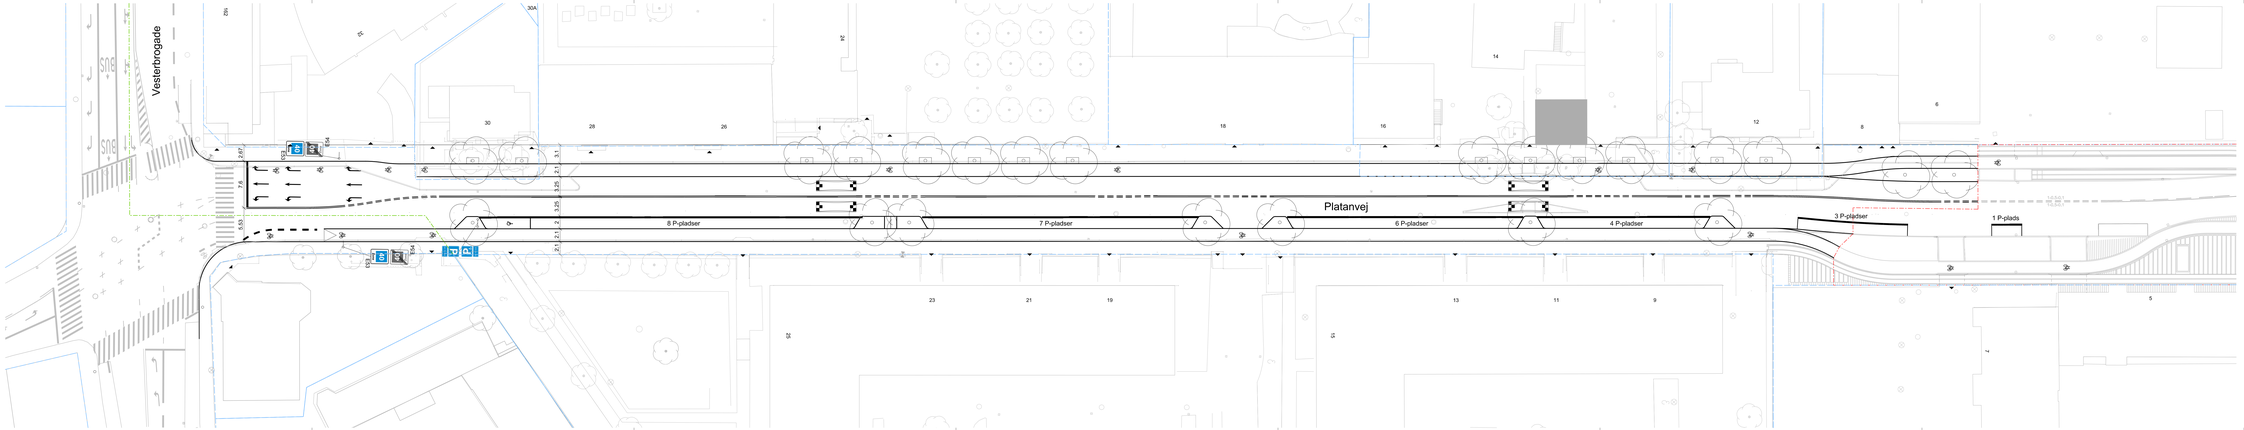
Vesterbrogade
Platanvej
8 P-pladser
7 P-pladser
6 P-pladser
4 P-pladser
3 P-pladser
1 P-plads
30A
30
28
26
24
22
20
18
16
14
12
10
8
6
4
23
21
19
17
15
13
11
9
7
5
3
1
2,65°
2,1
3,1
3,25
3,35
